

PROJEKT ZAGOSPODAROWANIA TERENU

Województwo: podlaskie

MIASTO KOLNO

Powiat: kolneński

STAROSTWO POWIATOWE
w KOLNIE

Dz. NR 1626/4

Jednostka ewidencyjna: 200601-1, Kolno

18-500 Kolno, ul. 11 Listopada 1

MAPA ZASADNICZA

Obręb: 0001, Kolno

SKALA 1:500


OBIEKT: PRZEBUDOWA I ROZBUDOWA PLACU ZABAW

tech. bud. Czesław Cwa

Uprawnienia budowlane do projektowania i kierowania robotami budowlanymi specjalności architektonicznej konstrukcyjno-inżynierskiej Nr BŁ 1

tech. bud. Czesław Cwałina

Uprawnienia budowlane do projektowania i kierowania robotami budowlanymi w specjalności architektonicznej konstrukcyjno-inżynierskiej Nr BŁ 972

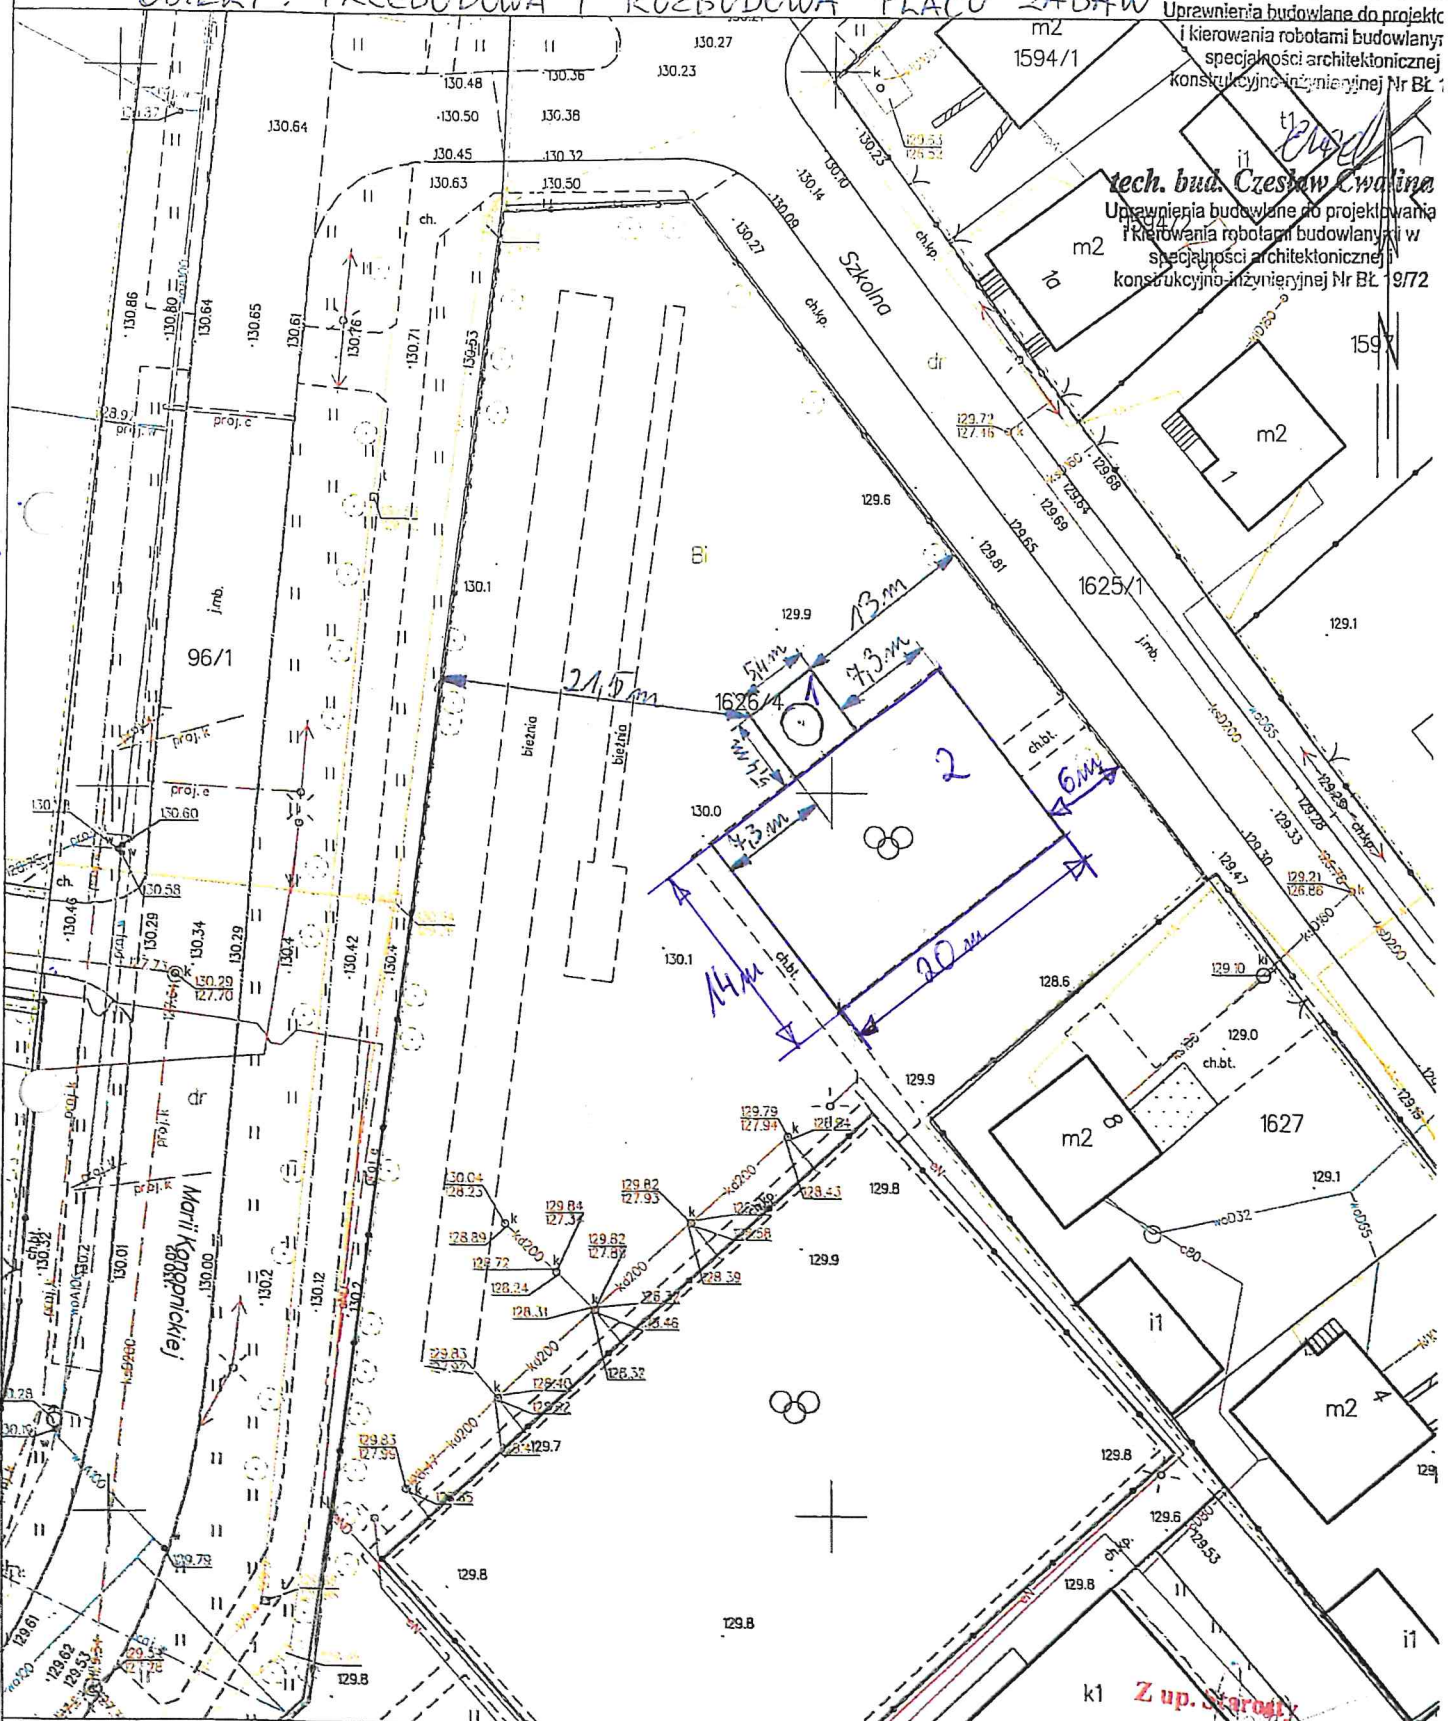

Kolno dn. 15.03.2021

- 1 - BUDOWA
- 2 - PRZEBUDOWA

inż. Mariusz Gołębiowski
Inspektor w Wydziale Geodezji
i Gosp. Nieruchomościami