


PROJEKT ZAGOSPODAROWANIA TERENU
PRZEDSZKOLE MIEJSKIE NR 4 W KOLNIE

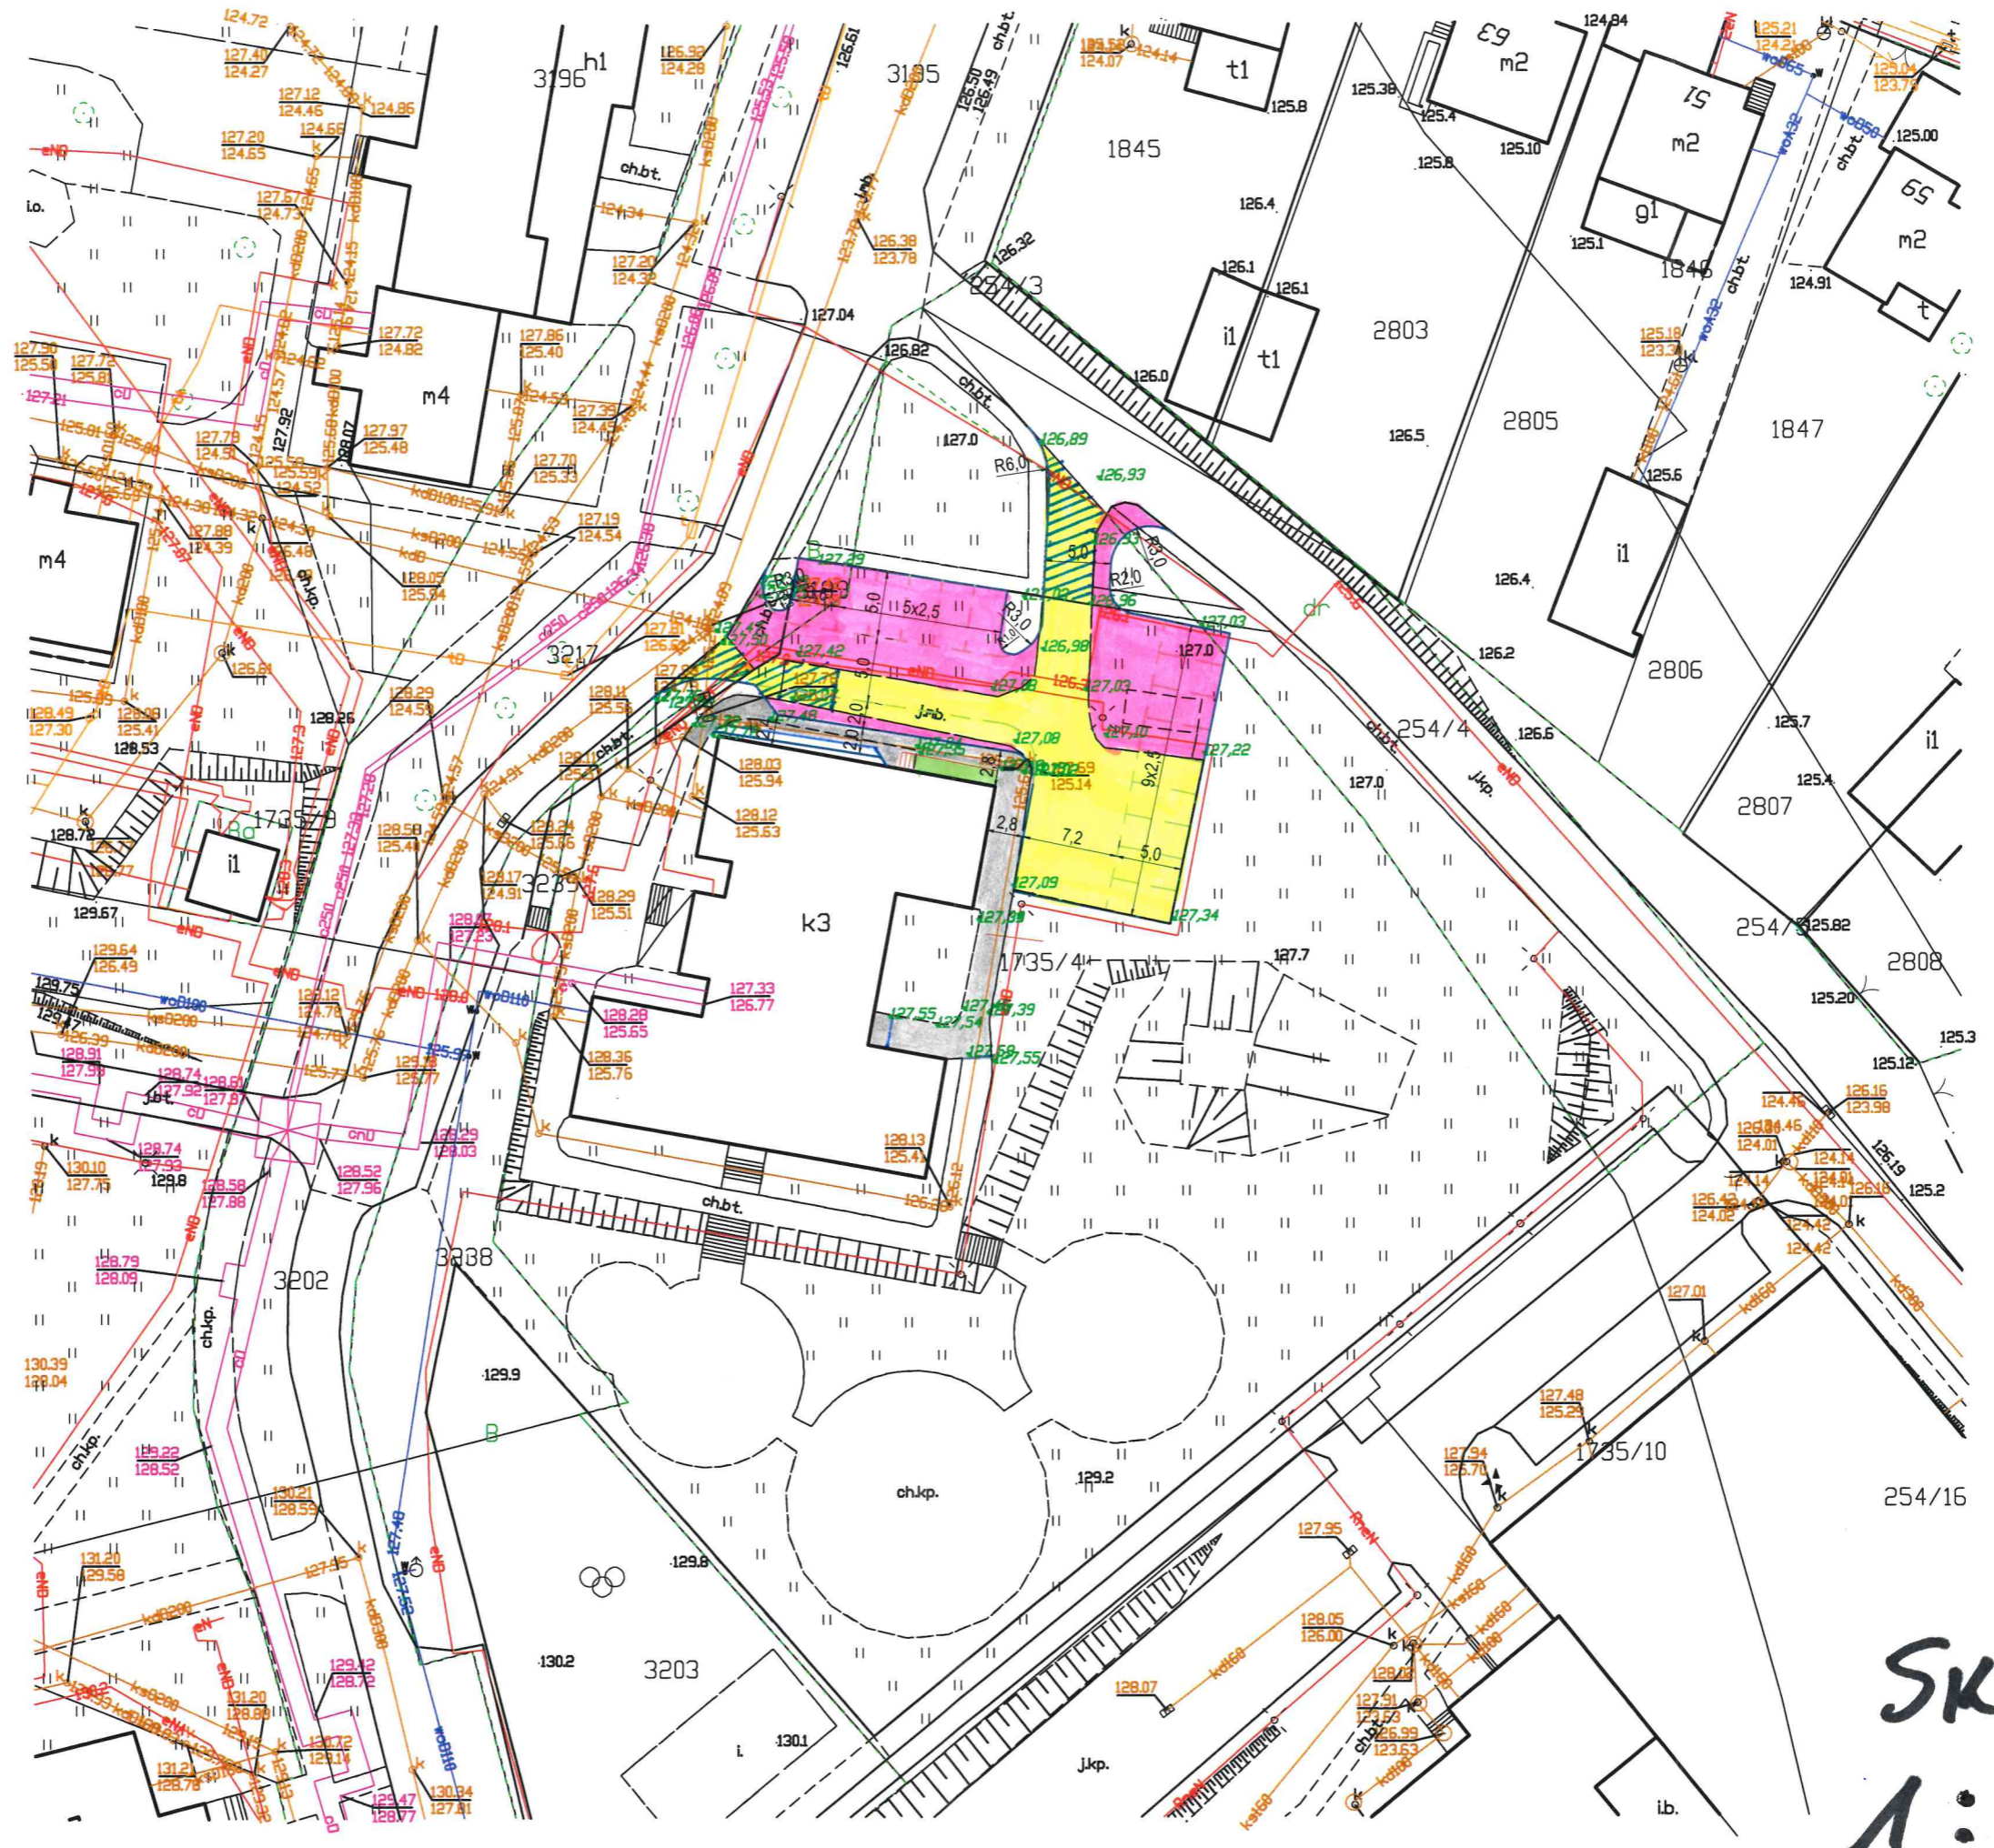

SKALA
1:500