


KOPIA MAPY ZASADNICZEJ  
 Sekcja 234 323 2024  
 Gmina Kolno  
 Obręb II Kolno  
 Skala 1:500

Pobranie na zgodność z rozporządzeniem Rady Ministrów z dnia 15.03.2013 r. (Dziennik Urzędowy Rzeczypospolitej Polskiej - Dziennik Urzędowy Unii Europejskiej nr 240/2013/Poz. 353) - Karty adresowe i adresowe - Karty adresowe i adresowe	
Ogólne dane o nieruchomości	STAROSTA KOLNEŃSKI
Adres nieruchomości	K. 101. 203
Identyfikator nieruchomości w bieżącym zapisie	1659-401/94
Data wydania kopii	2015 09 17
Inne dane i podpis	2.101 STAROSTY

Janusz Kowalski  
 INSPEKTOR WYDZIAŁU KARTOGRAFICZNYCH  
 KARTOGRAFICZNYCH KARTOGRAFICZNYCH

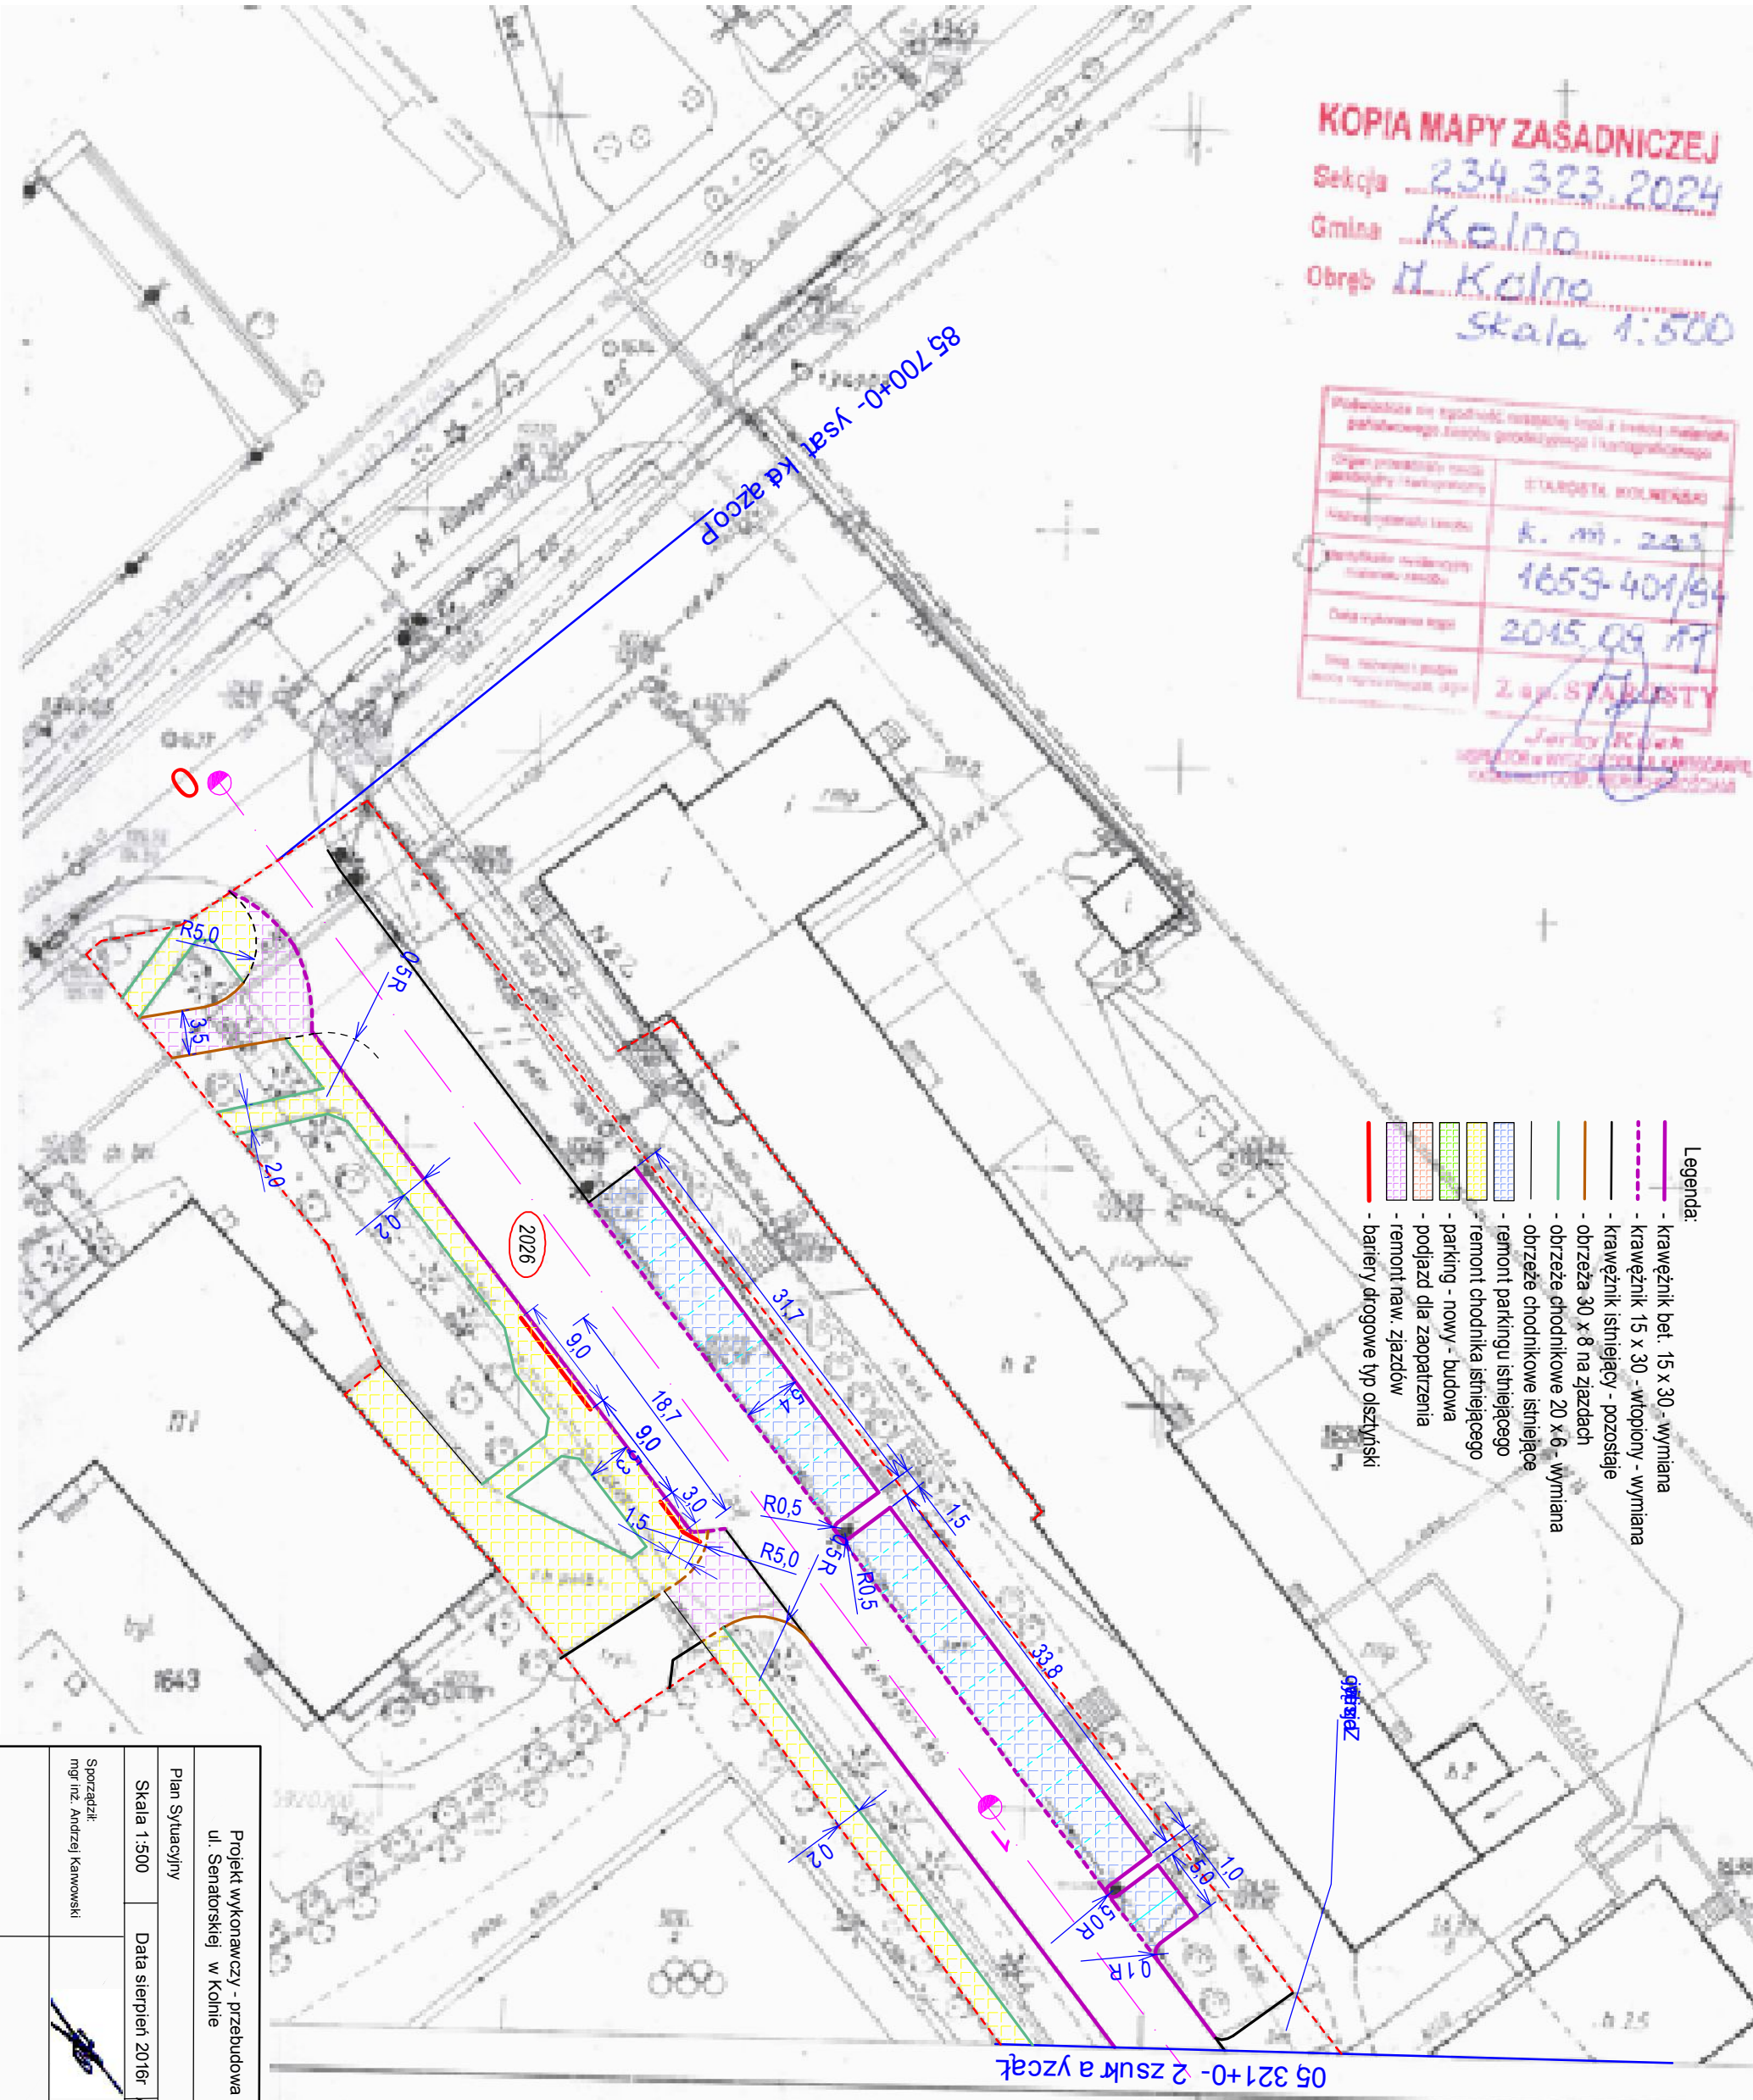

- Legenda:**
- krawężnik bet. 15 x 30 - wymiana
  - krawężnik 15 x 30 - wtopiony - wymiana
  - krawężnik istniejący - pozostałe
  - obrzeża 30 x 8 na zjazdach
  - obrzeża chodnikowe 20 x 6 - wymiana
  - obrzeża chodnikowe istniejące
  - remont parkingu istniejącego
  - remont chodnika istniejącego
  - parking - nowy - budowa
  - podjazd dla zaopatrzenia
  - remont naw. zjazdów
  - bariery drogowe typ osłony

Projekt wykonawczy - przebudowa ul. Senatorskiej w Kolnie	
Plan Sytuacyjny	
Skala 1:500	Data sierpień 2016r Ark. 1/3
Sporządził: mgr inż. Andrzej Kawowski	