

**UCHWAŁA NR XXIX/174/17
RADY MIASTA KOLNO**

z dnia 24 listopada 2017 r.

**w sprawie przystąpienia do sporządzenia miejscowego planu zagospodarowania przestrzennego
w zakresie realizacji inwestycji celu publicznego – rozbudowy istniejącego cmentarza na terenie miasta
Kolno**

Na podstawie art. 18 ust. 2 pkt 5 ustawy z dnia 8 marca 1990 r. o samorządzie gminnym (Dz. U. z 2017 r. poz. 1875) oraz art. 14 ust. 1, ust. 2 i ust. 4 ustawy z dnia 27 marca 2003 r. o planowaniu i zagospodarowaniu przestrzennym (Dz. U. z 2017 r. poz. 1073), na wniosek Burmistrza Miasta Kolno uchwała się, co następuje:

§ 1. 1. Przystępuje się do sporządzenia miejscowego planu zagospodarowania przestrzennego w zakresie realizacji inwestycji celu publicznego – rozbudowy istniejącego cmentarza na terenie miasta Kolno, zwanego dalej planem.

2. Granice obszaru objętego planem określa załącznik do niniejszej uchwały.


§ 2. Wykonanie uchwały powierza się Burmistrzowi Miasta.

§ 3. Uchwała wchodzi w życie z dniem podjęcia.

Przewodniczący Rady Miasta

Mieczysław Śniadach

Załącznik do Uchwały Nr XXIX/174/17 Rady Miasta Kolno z dnia 24 listopada 2017 r. w sprawie przystąpienia do sporządzenia miejscowego planu zagospodarowania przestrzennego w zakresie realizacji inwestycji celu publicznego – rozbudowy istniejącego cmentarza na terenie miasta Kolno

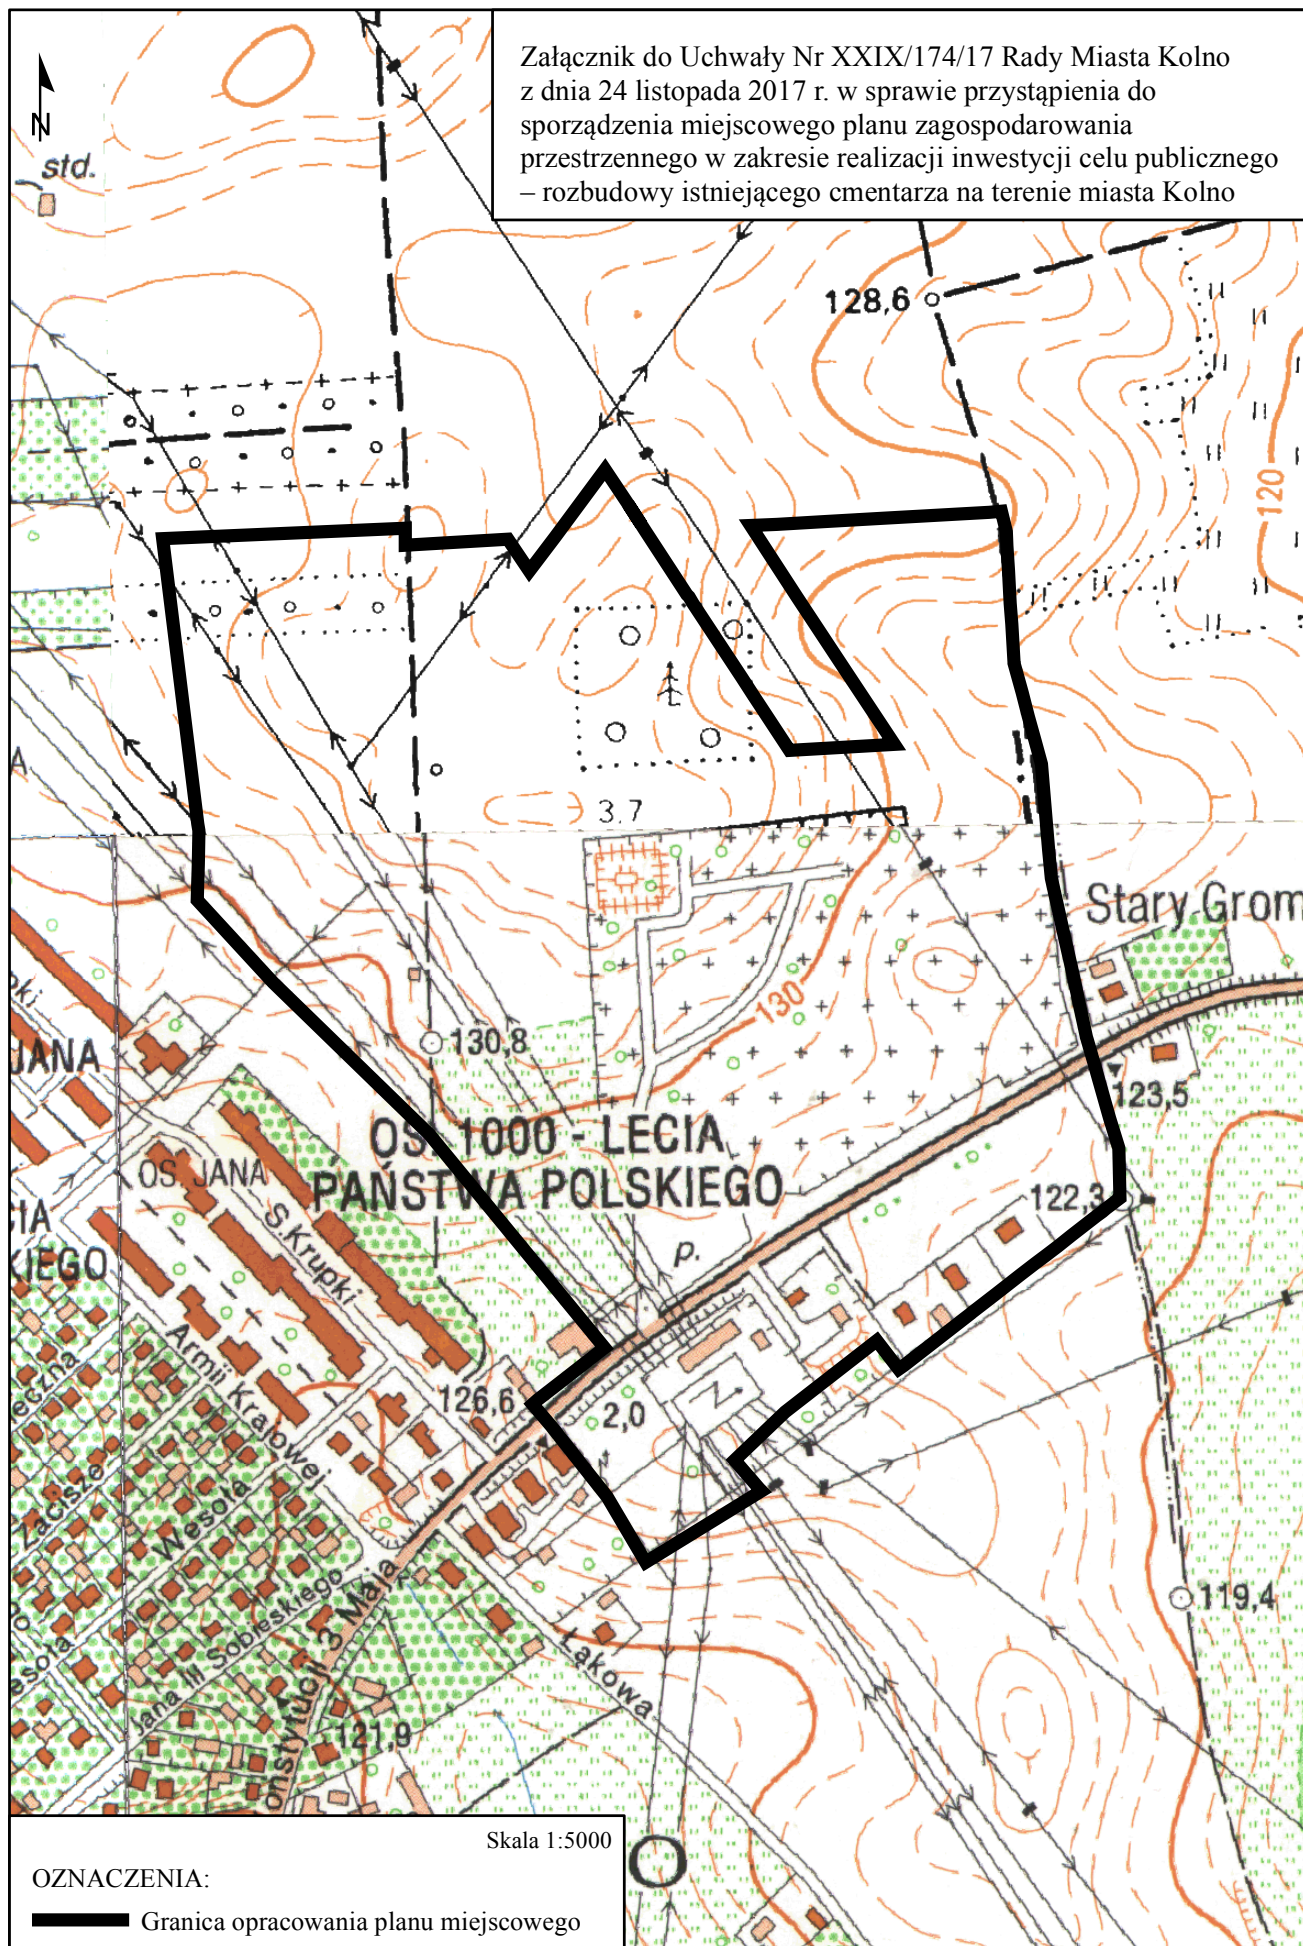

Skala 1:5000

OZNACZENIA:

— Granica opracowania planu miejscowego