




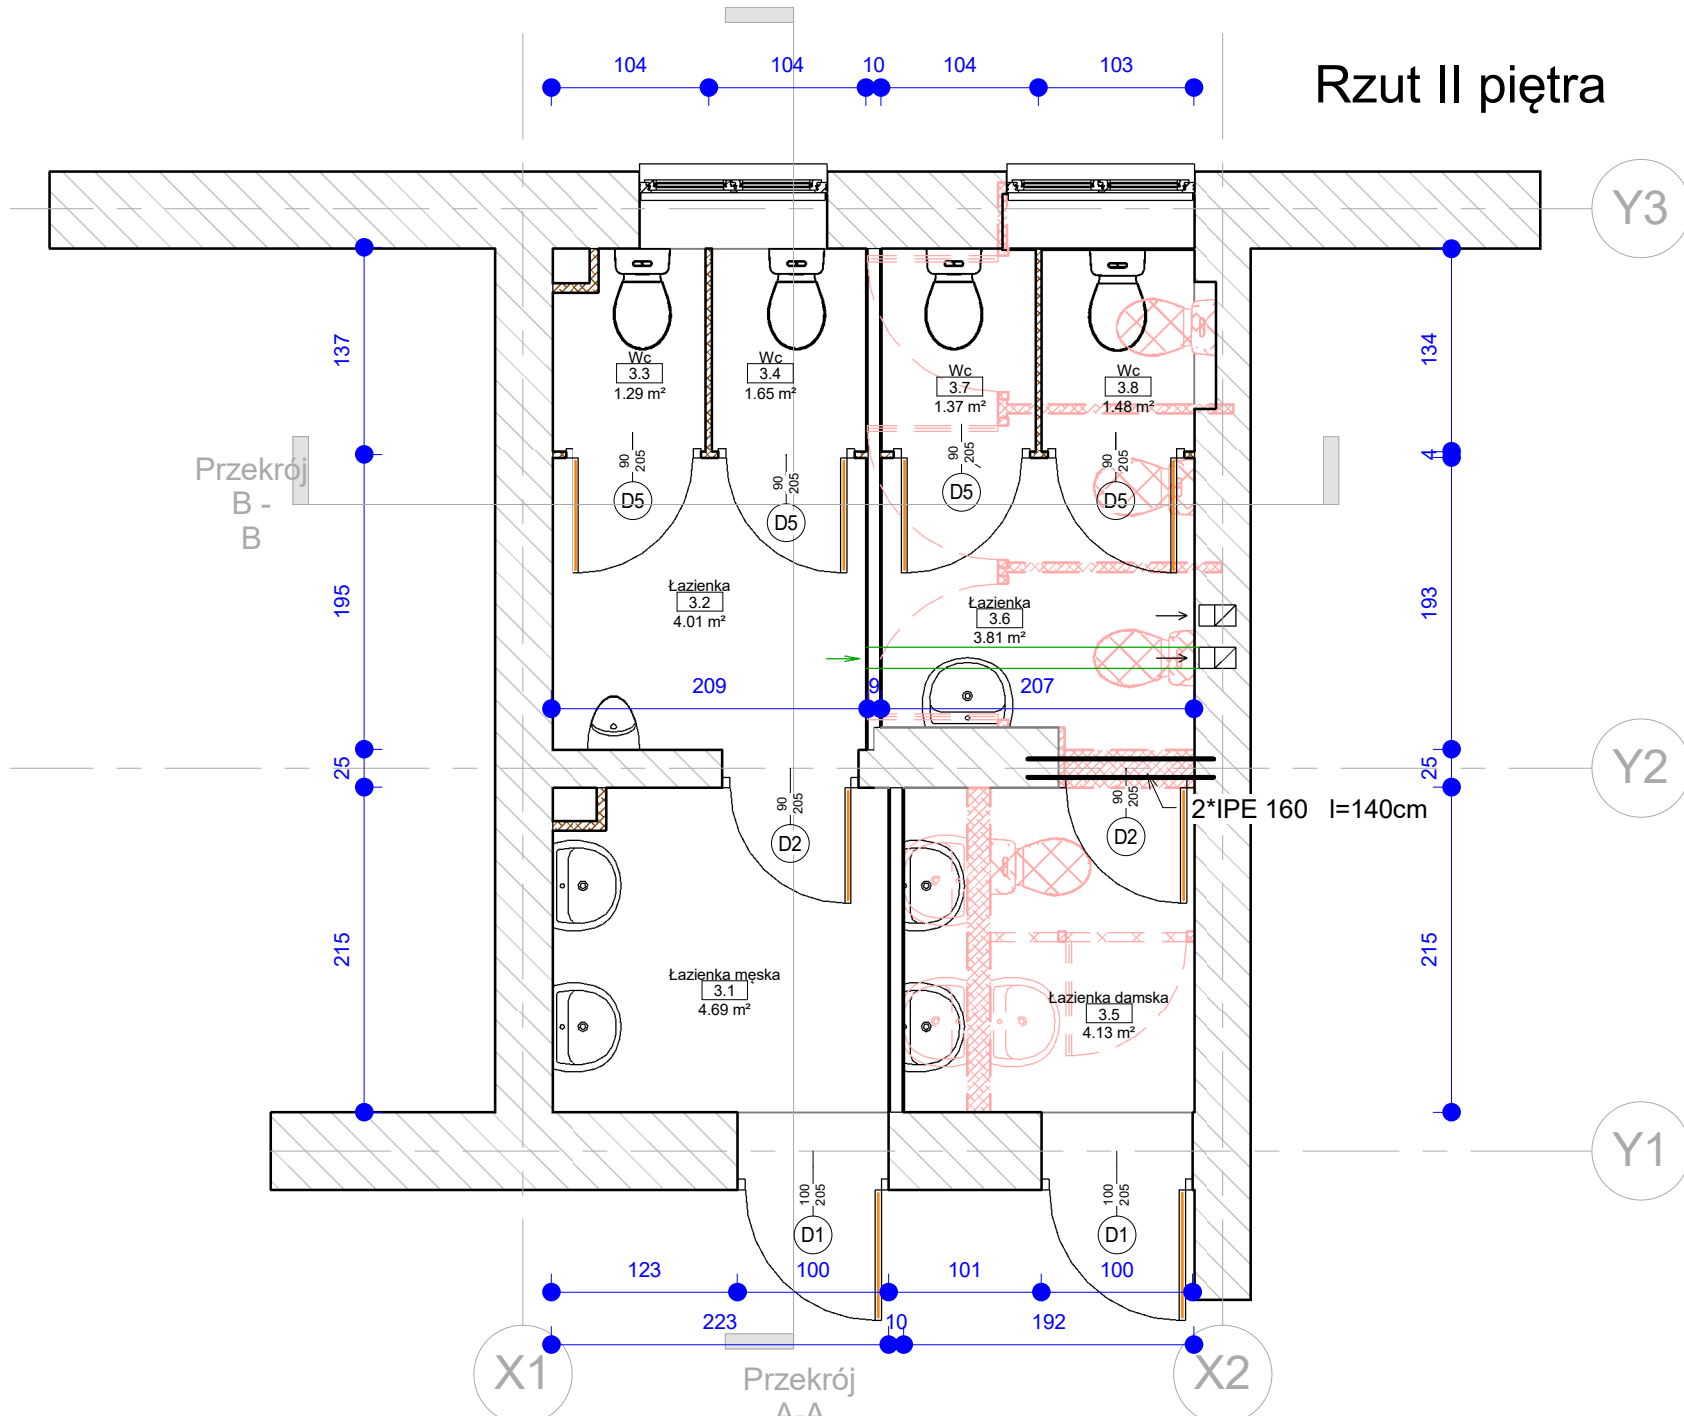


Rzut II piętra



-  Płyty sufitowe ze skalnej wełny mineralnej, niepalne, niewrażliwe na wilgoć oraz odporne na rozwój pleśni i grzybów.
-  Ściana istniejąca
-  Ścianka z płyty gipsowo-kartonowe impregnowanych („zielone”) typu H2 (zgodne z normą PN-EN 520) *2 na ruszcie metalowym 75 mm
-  Ścianka systemowa gr. 30 mm z osadzonymi drzwiami – z płyty wiórowej melaminowanej E1/P2 do pomieszczeń normalnej wilgotności; płyta wiórowa w kolorach standardowych ; obrzeża z tworzywa sztucznego o gr. 2 mm; kolor okuć wg karty kolorów, profile aluminiowe anodowane w kolorze naturalnym
-  Kratka wentylacyjna

Zestawienie pomieszczeń II piętra			
Numer	Nazwa	Powierzchnia	Poziom
3.1	Łazienka męska	4.69 m ²	Piętro 2
3.2	Łazienka	4.01 m ²	Piętro 2
3.3	Wc	1.29 m ²	Piętro 2
3.4	Wc	1.65 m ²	Piętro 2
3.5	Łazienka damska	4.13 m ²	Piętro 2
3.6	Łazienka	3.81 m ²	Piętro 2
3.7	Wc	1.37 m ²	Piętro 2
3.8	Wc	1.48 m ²	Piętro 2
Grand total: 8		22.44 m ²	

Inwestor : SZKOŁA PODSTAWOWA NR.1
im. Tadeusza Kościuszki 18-500 Kolno ul.
Wojska Polskiego 22

Projekt: Remont pomieszczeń łazienek w
budynku Szkoły 18-500 Kolno ul.Wojska
Polskiego 22

Rzut II piętra			
Numer projektu	2/05/2018r.	A - 0.3	
Data	Maj 2018r.		
Projektant	mgr inż. Marek Masło upr. SUW 33/86		
Projektant		Skala	1 : 50