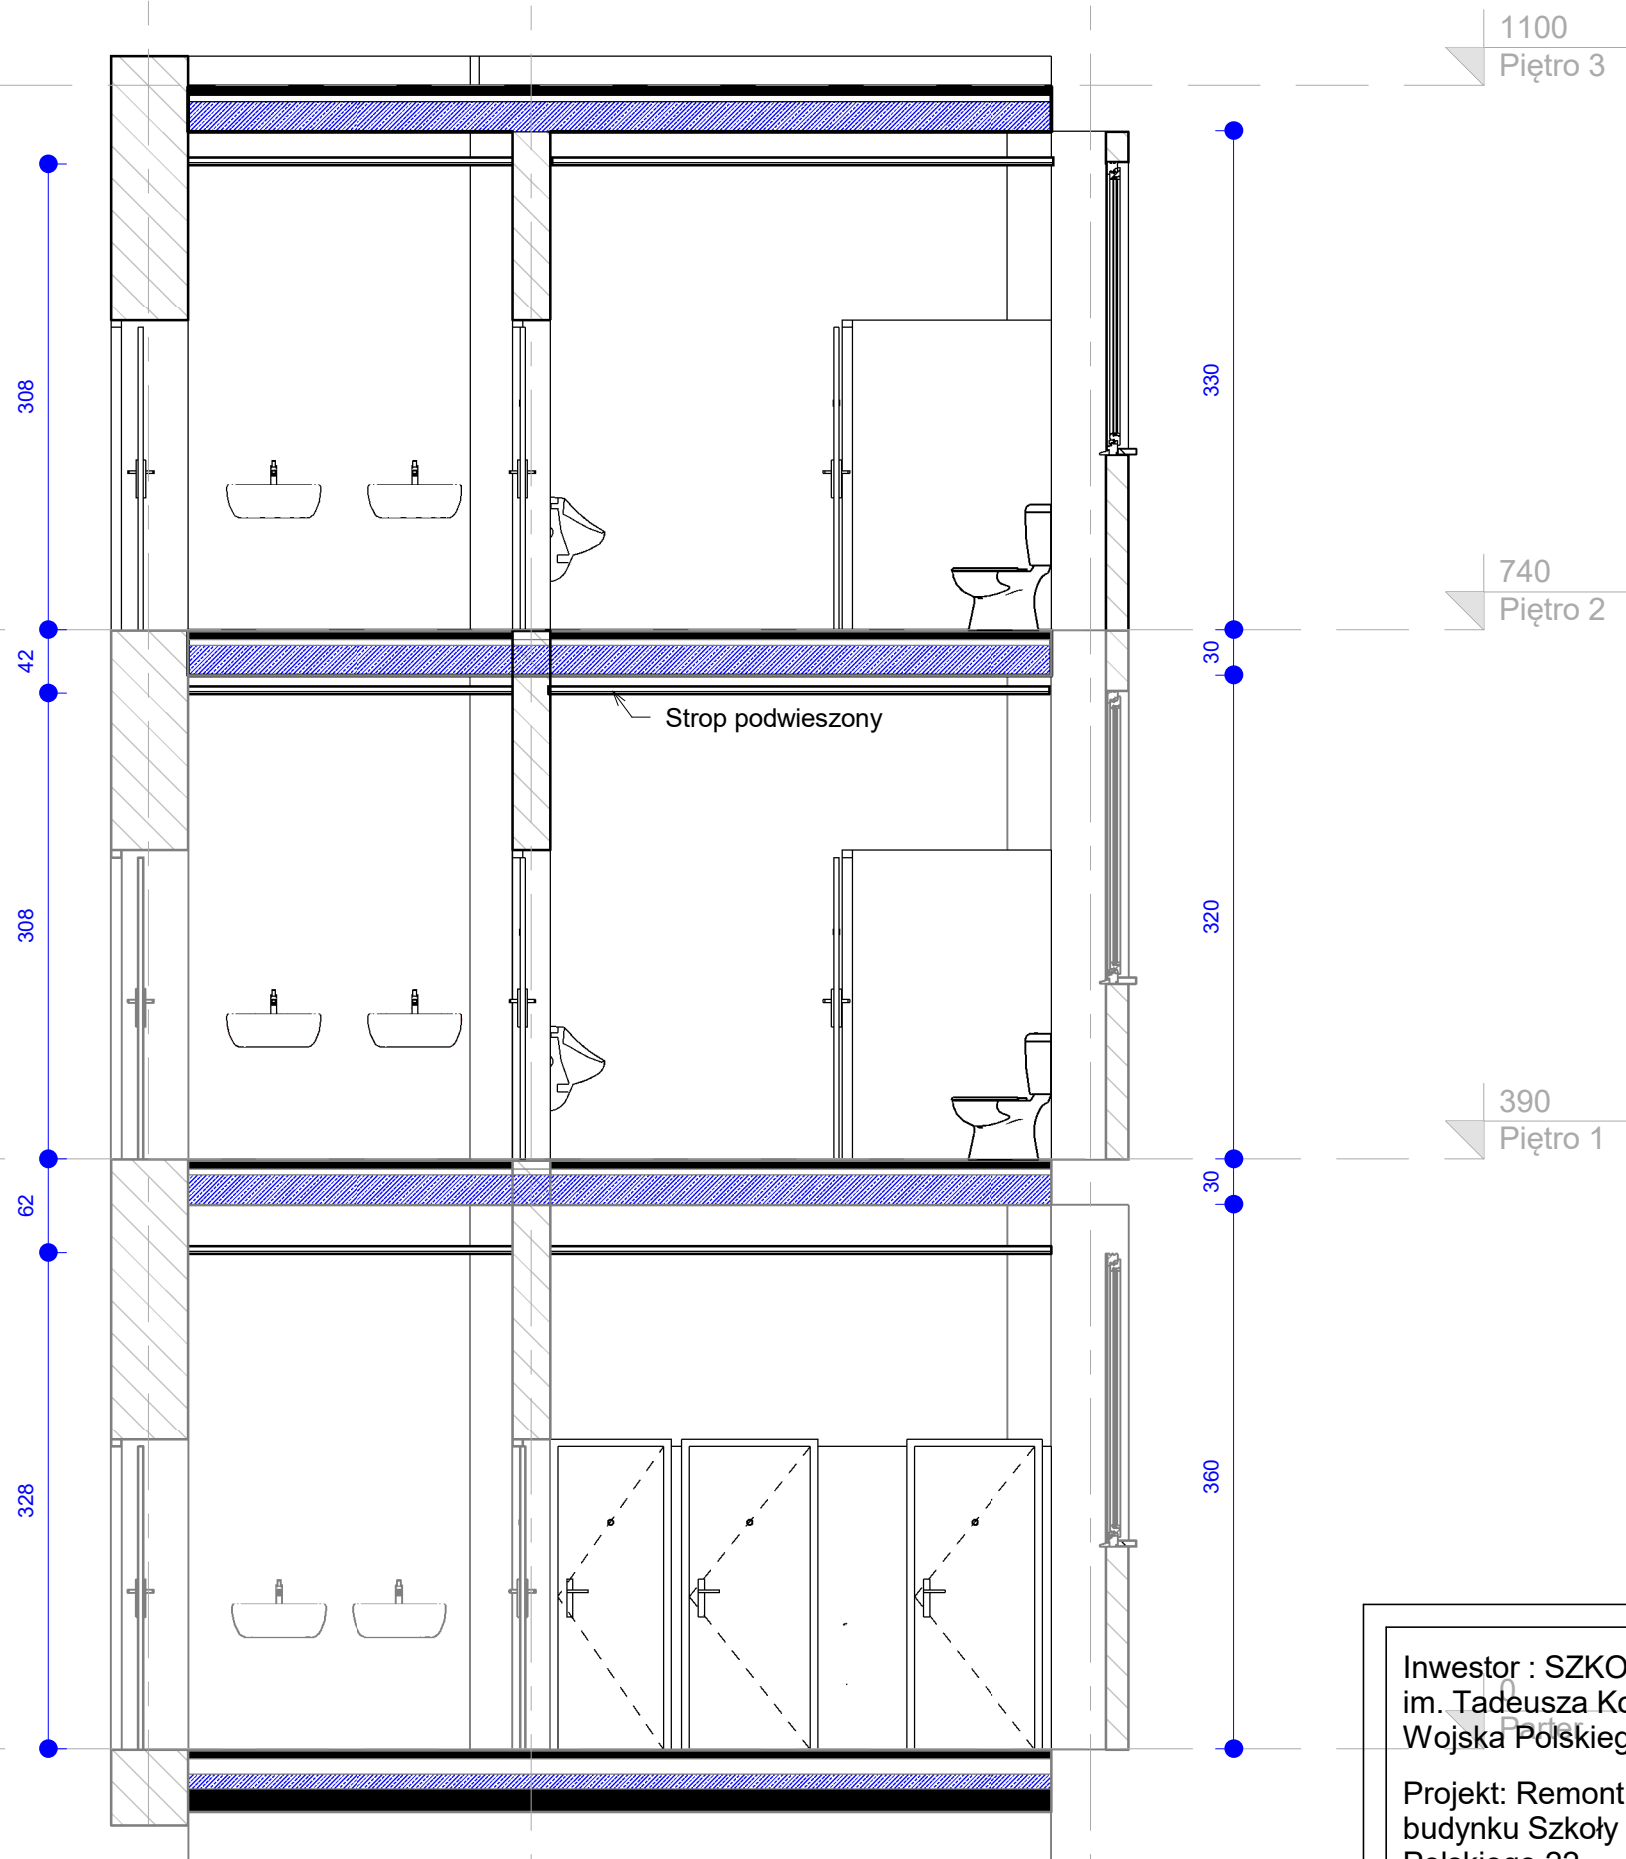


Y1

Y2

Y3

## Przekrój A-A

1100  
Piętro 3740  
Piętro 2390  
Piętro 1

Strop podwieszony

Investor : SZKOŁA PODSTAWOWA NR.1  
im. Tadeusza Kościuszki 18-500 Kolno ul.  
Wojska Polskiego 22

Projekt: Remont pomieszczeń łazienek w  
budynku Szkoły 18-500 Kolno ul.Wojska  
Polskiego 22

## Przekrój A-A

Numer projektu 2/05/2018r.

Data Maj 2018r.

Projektant mgr inż. Marek Masło upr.  
SUW 33/86

Projektant Checker

A -0.4

Skala 1 : 50