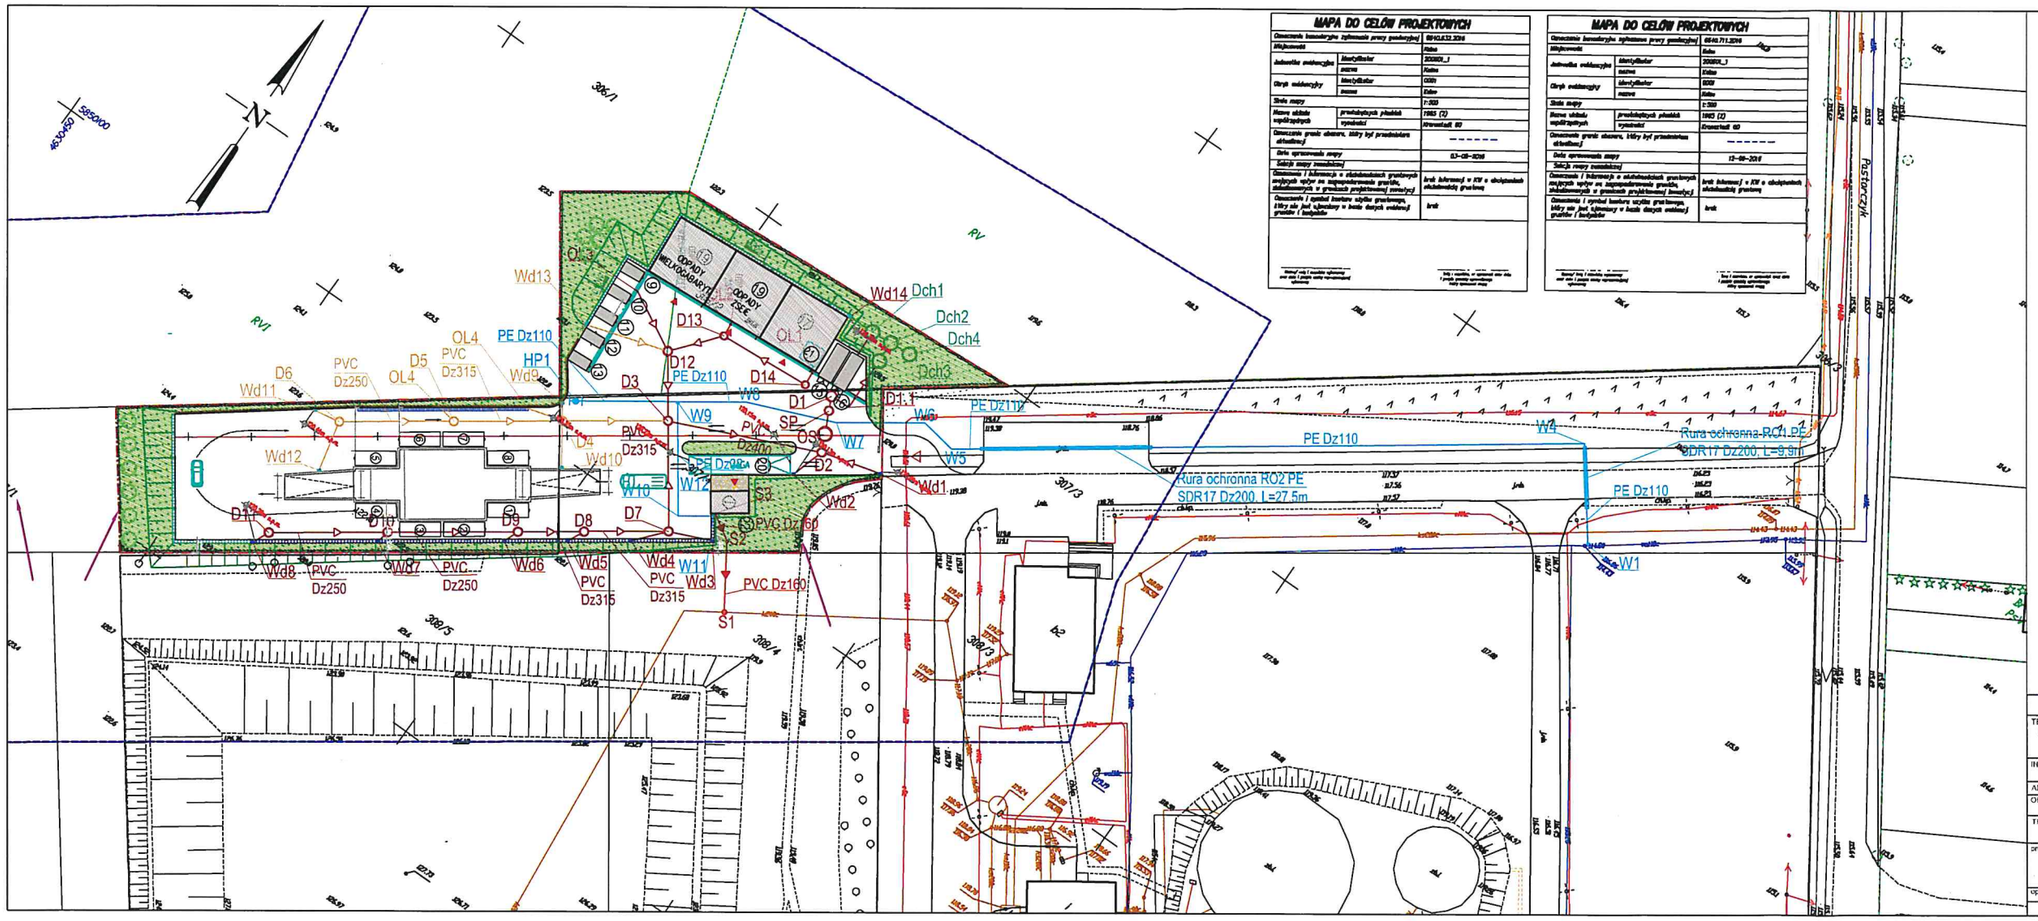

MAPA DO CELÓW PROJEKTOWYCH

Oznaczenie kartoograficzne arkuszów mapy zasadniczej		59-03-33-3216
Układ współrzędnych		Gauss
Jednostka wektorowa	identyfikator	2030[0]_1
	nazwa	Kalisz
Obręb wektorowy	identyfikator	0001
	nazwa	Kalisz
Skala mapy		1:500
Nazwa układu współrzędnych	prostokątnych płaskich	1965 (1)
	wysokości	Kronsztadt 60
Oznaczenie grupy obszaru, który był przedmiotem aktualizacji		------
Data sporządzenia mapy		03-08-2016
Sekcja mapy zasadniczej		
Oznaczenie / informacja o otaksowanych gruntowych osnowach wyżyn na zagospodarowanie gruntów, zlokalizowanych w granicach projektowanej inwestycji		brak informacji o XW o otaksowanych otaksowanych gruntowej
Oznaczenie / symbol kontura użytku gruntowego, który nie był wykazany w bazie danych ewidencji gruntów i budynków		brak

MAPA DO CELÓW PROJEKTOWYCH

Oznaczenie kartoograficzne arkuszów mapy zasadniczej		59-03-711-3216
Układ współrzędnych		Gauss
Jednostka wektorowa	identyfikator	2030[0]_1
	nazwa	Kalisz
Obręb wektorowy	identyfikator	0001
	nazwa	Kalisz
Skala mapy		1:500
Nazwa układu współrzędnych	prostokątnych płaskich	1965 (1)
	wysokości	Kronsztadt 60
Oznaczenie grupy obszaru, który był przedmiotem aktualizacji		------
Data sporządzenia mapy		12-08-2016
Sekcja mapy zasadniczej		
Oznaczenie / informacja o otaksowanych gruntowych osnowach wyżyn na zagospodarowanie gruntów, zlokalizowanych w granicach projektowanej inwestycji		brak informacji o XW o otaksowanych otaksowanych gruntowej
Oznaczenie / symbol kontura użytku gruntowego, który nie był wykazany w bazie danych ewidencji gruntów i budynków		brak

OZNACZENIA SIECI

- istn. sieć wodociągowa
- istn. sieć kanalizacyjna
- istn. sieć energetyczna

PROJEKTOWANE SIECI - 1 ETAP REALIZACJI

- proj. sieć wodociągowa
- proj. hydrant podziemny
- proj. kanalizacja sanitarna
- proj. kanalizacja deszczowa
- proj. studnia na kanalizacji deszczowej
- proj. wpust uliczny
- proj. koryto odwodnieniowe betonowe prefabrykowane
- proj. odwodnienie liniowe

PROJEKTOWANE SIECI - 2 ETAP REALIZACJI

- proj. sieć wodociągowa
- proj. hydrant podziemny
- proj. kanalizacja deszczowa
- proj. studnia na kanalizacji deszczowej
- proj. wpust uliczny
- proj. koryto odwodnieniowe betonowe prefabrykowane
- proj. odwodnienie liniowe

OPIS NA SIECI

W1 - W12	- opis węzłów na sieci wodociągowej
HP1	- opis hydrantu
SW	- opis komory wodomierzowej
S1 - S4	- opis studni na kanalizacji sanitarnej
SI	- opis istniejącej studni kanalizacji sanitarnej
D1 - D14	- opis studni na kanalizacji deszczowej
Wd1 - Wd14	- opis wpustów ulicznych deszczowych
OL1 - OL4	- opis wylotów z odwodnienia liniowego
Dch1 - Dch4	- opis studni chłonnych
Sp	- separator ropopochodny
OS	- osadnik

PRZEDSIĘBIORSTWO INŻYNIERYJNO-USŁUGOWE INŻYNIERIA PRO-EKO SP. Z O.O.
UL. STRAŻACKA 37 43-382 BIELSKO-BIAŁA www.inzynieria-pro-eko.pl tel. 531 48 44 04

TEMAT:
MIĘDZYGMINNY PUNKT SELEKTYWNEGO ZBIERANIA ODPADÓW KOMUNALNYCH (PSZOK) WRAZ Z NIEZBĘDNĄ INFRASTRUKTURĄ TECHNICZNĄ

INWESTOR: MIASTO KOLNO
ul. Wojska Polskiego 20, 18-500 Kolno

ADRES: DZIAŁKI NR 306/2, 307/4, 307/1

OBIEKT: MIĘDZYGMINNY PUNKT SELEKTYWNEJ ZBIÓRKI ODPADÓW KOMUNALNYCH

TEMAT RYSUNKU:

PLAN SYTUACYJNY WOD-KAN

projektował: mgr inż. Marek Wziątek nr uprawnień UKS/0174/10
sprawdzający: mgr inż. Jacek Jędrys nr uprawnień 2/2001
opracował: mgr inż. Przemysław Pokjsech

INŻYNIERIA PRO-EKO

data	09.2016
skala	1:500
stadium	PW
branża	IS
rys. nr	02

WSZELKIE PRAWA ZASTRZEŻONE