


PRZEKRÓJ PRZEZ FRAGMENT
PŁYTY BOISKA O NAWIERZCHNI Z TRAWY SYNTETYCZNEJ
skala 1:10

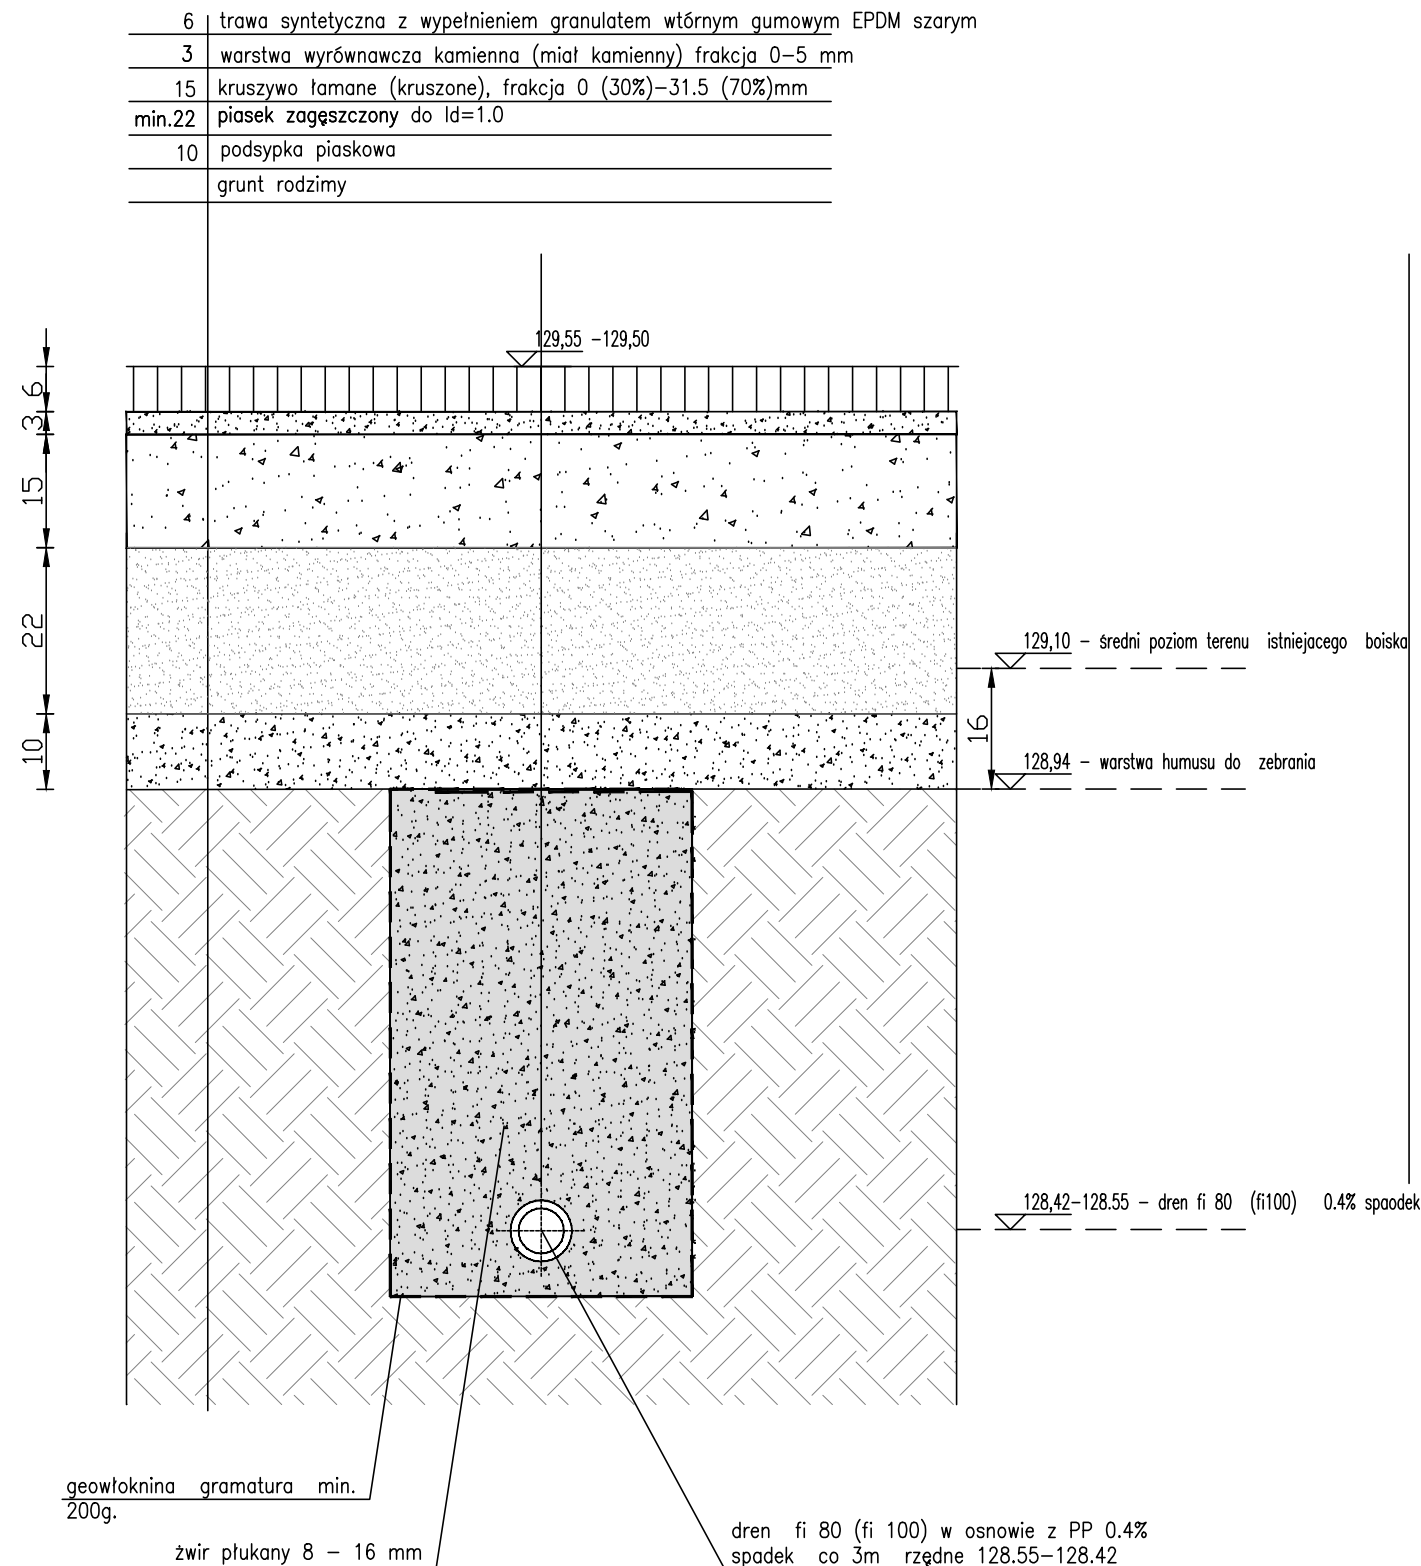

Inwestycja:

**PRZEBUDOWA ISTNIEJĄCEGO
STADIONU MIEJSKIEGO
PIŁKARSKO-LEKKOATLETYCZNEGO NA
TERENIE OBEJMUJĄCYM DZIAŁKI NR EWID.
1404/1, 1404/3, 1404/4, 1405/1, 1405/11,
1405/12, 1405/13, 1405/14, 1405/15, 1405/16,
1405/17, 1405/18, 1405/19, 1405/20, 1660/8;
OBR. EWID. NR 0001, KOLNO
WRAZ Z INFRASTRUKTURĄ TECHNICZNĄ
W KOLNIE PRZY UL. WOJSKA POLSKIEGO 40**

Inwestor:

**MIASTO KOLNO,
18-500 Kolno, ul. Wojska Polskiego 20**

Jednostka projektowa:

Ptaszyński Architektura
ROMAN PTASZYŃSKI
ul. dr Ireny Białówny 9/6
15-437 Białystok

Faza opracowania:

Projekt wykonawczy

Rysunek:

PRZEKRÓJ PRZEZ NAWIERZCHNIĘ BOISKA

Branża:

Architektura: _____ Nr upraw.: _____ Podpis: _____

Projektant:

mgr inż. arch. Roman Ptaszyński BŁ-POKK-11/03

Opracowanie:

mgr inż. arch. Anna Baczevska _____

mgr inż. arch. Monika Waszkiewicz _____

Sprawdzający:

mgr inż. arch. Jacek J. Szlis BŁ/96/01

Projekt jest chroniony prawem autorskim.
Projekt architektoniczny jest projektem nadrzędnym,
wszystkie nieścisłości konsultować z Głównym Projektantem

Nr proj.:	Skala:	Data:	Nr rys.:	Rev.
PT-32/2016	1:10	14.03.2018	Z-	A