



Plan zagospodarowania terenu

Załącznik do porozumienia z dnia 17 maja 2019 roku

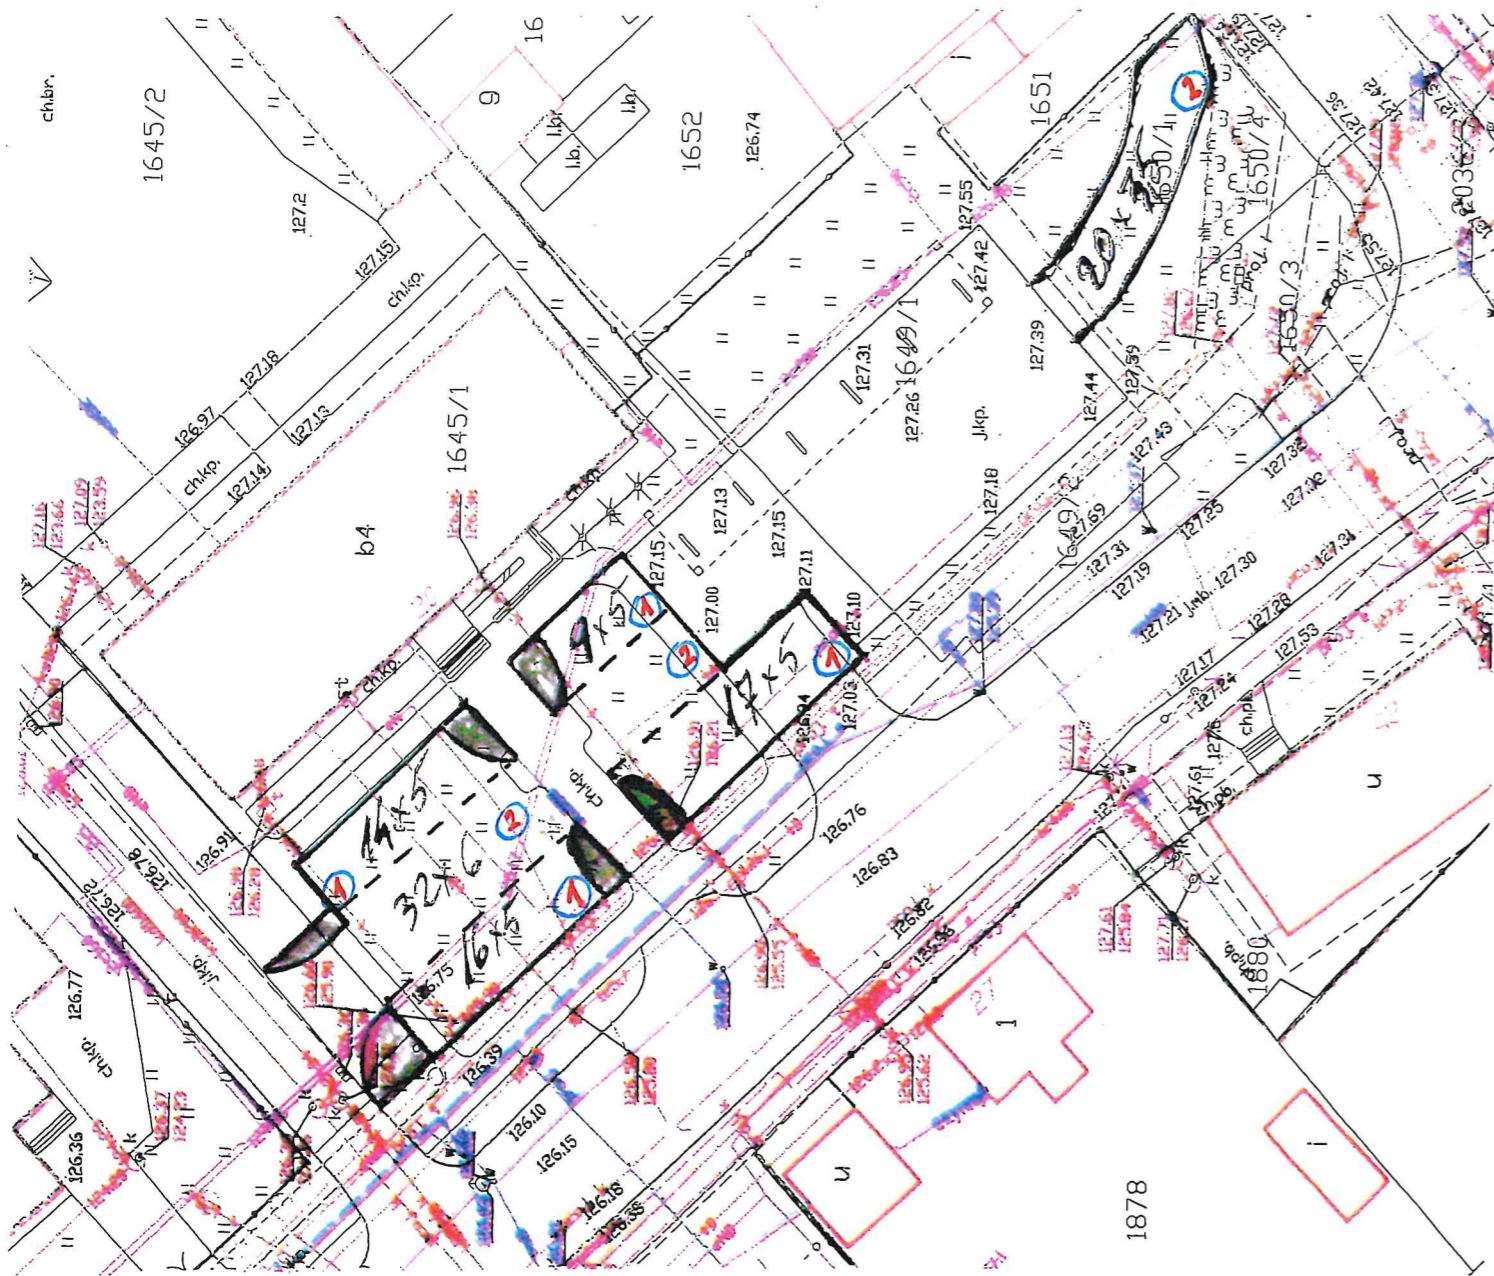

- ① - przekrój poprzeczny nr 1
- ② - przekrój poprzeczny nr 2

Przekrój poprzeczny nr 1 (parking)

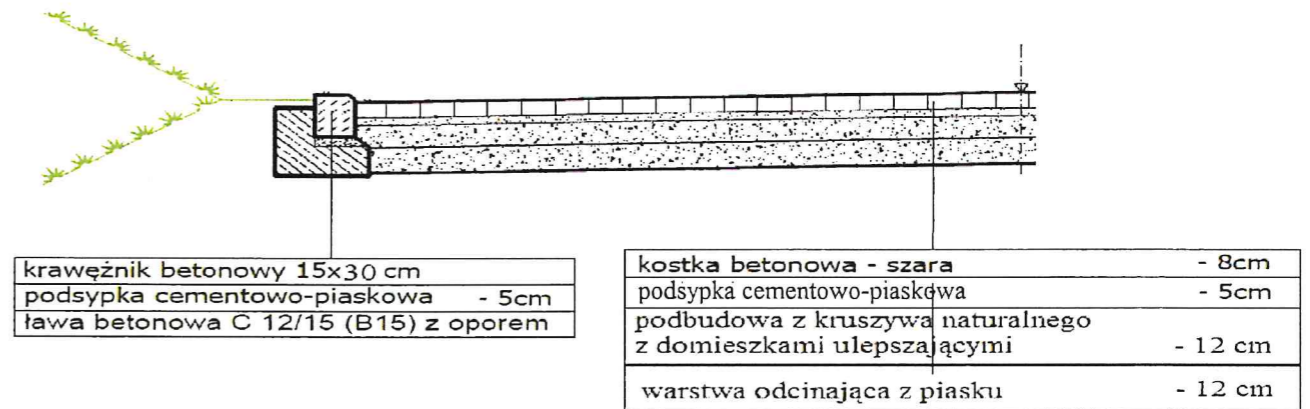

Przekrój poprzeczny nr 2 (jezdnia)

