


PROFIL PODŁUŻNY - sieć KD
skala 1:100/500

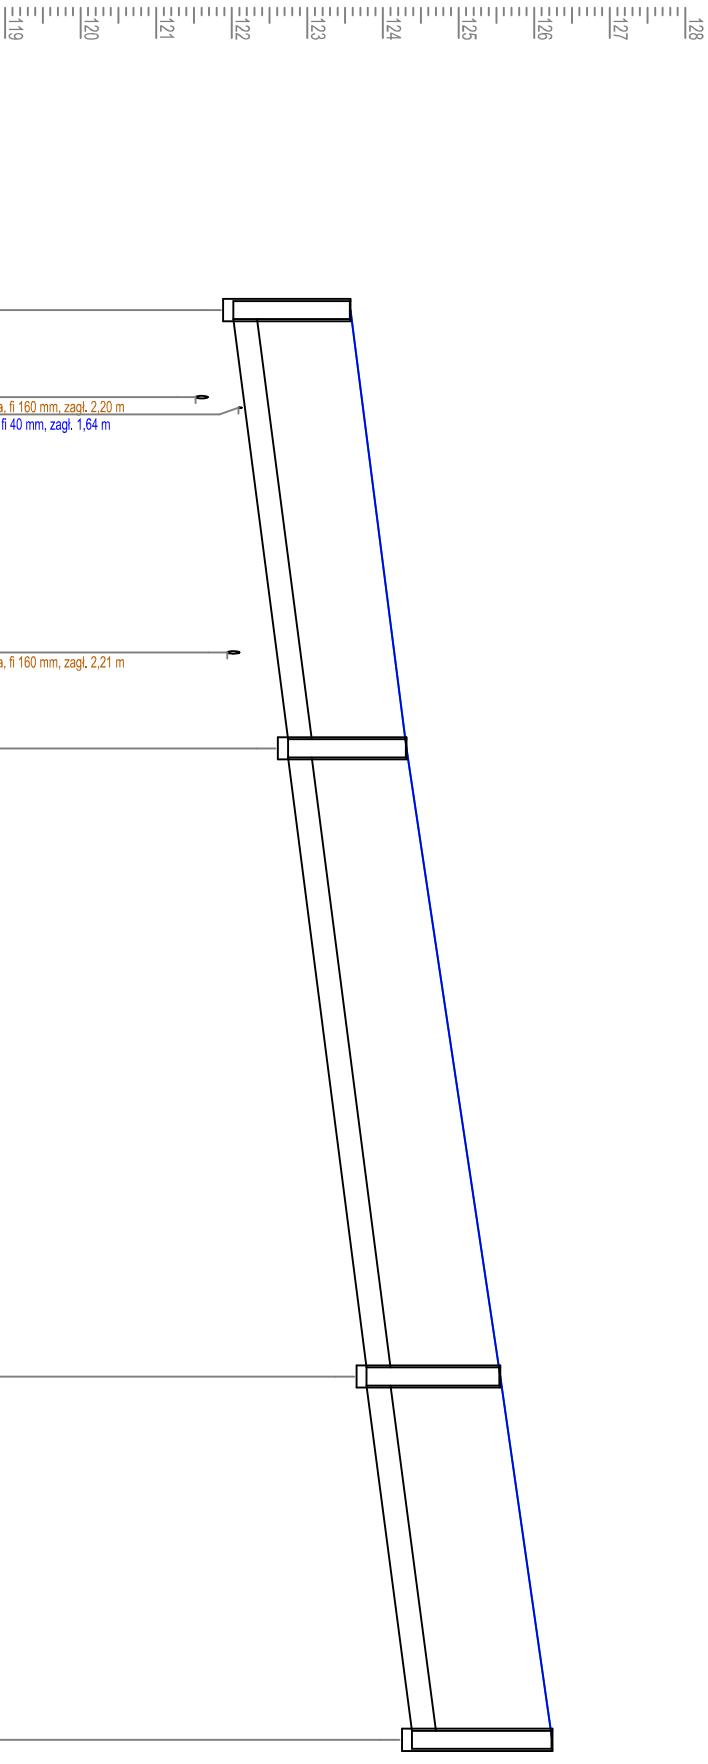

Węzeł	D6		D7		D9		D10				
Rzędna terenu [m n.p.m.]	123,57		124,31		125,55		126,24				
Rzędna dna rury [m n.p.m.]	122,02		122,75		123,78		124,39				
Zagłębienie [m]	1,55		1,57		1,77		1,86				
Materiał, Średnica/Spadek [%]	PVC315										
Długość [m]	29,00		41,56		24,04		2,5				
Dekamet	14,35	15	16	17	18	19	20	21	22	23	+0,81
Skala Y: 1:100											
5m											
Skala X: 1:500											

PROFIL PODŁUŻNY - sieć KD skala 1:100/500			
Tytuł rysunku: PROFIL PODŁUŻNY - sieć KD			
FAZA:	PROJEKT ZAMIENNY		BRANŻA: SANITARNA
DATA:	20.09.2023	SKALA: 1:100/500	NR RYS: S-2
NAZWA INWESTYCJI: PRZEBUDOWA ULICY STRAŻACKIEJ WRAZ Z INFRASTRUKTURĄ TOWARZYSZĄCĄ			
ADRES INWESTYCJI: jednostka ewidencyjna: 200601_1 Miasto Kolno obręb ewidencyjny: 200601_1.0001 Kolno działki nr ewidencyjne: 2027, 2028, 2037/4			
INWESTOR: BURMISTRZ MIASTA KOLNO UL. WOJSKA POLSKIEGO 20, 18-500 KOLNO			
PROJEKTANT BRANŻY SANITARNEJ: mgr inż. Łukasz Pruszek		NR UPRAWNIENI: POM/0163/POOS/06	PODPIS:

BW PROJEKT
INFORMACJA O FIRMIE

BW PROJEKT Bartosz Wojtkowski
Piłaki Wielkie 16B, 11-610 Pozezdrze
NIP 845-186-87-79, REGON 281415329
tel. 790 882 575, e-mail: bwprojekt@wp.pl