




PRZEKRÓJ A-A

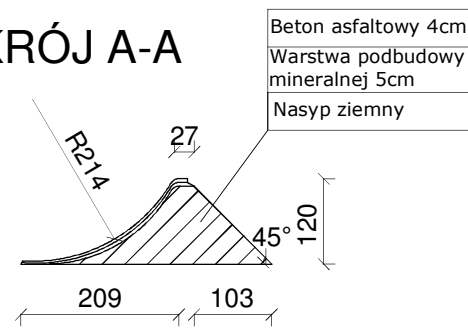


PRZEKRÓJ B-B

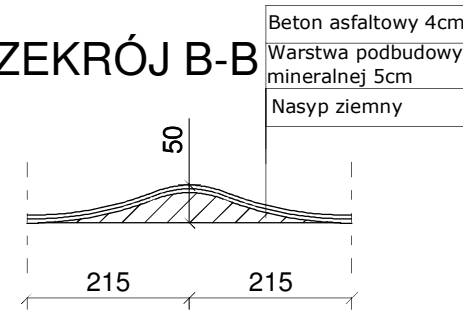


PRZEKRÓJ C-C

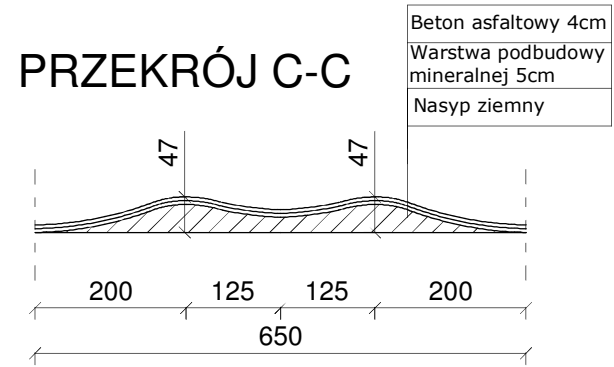


PRZEKRÓJ D-D

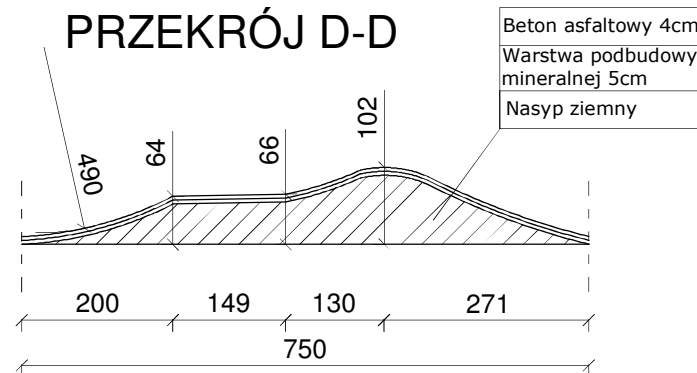


PRZEKRÓJ E-E

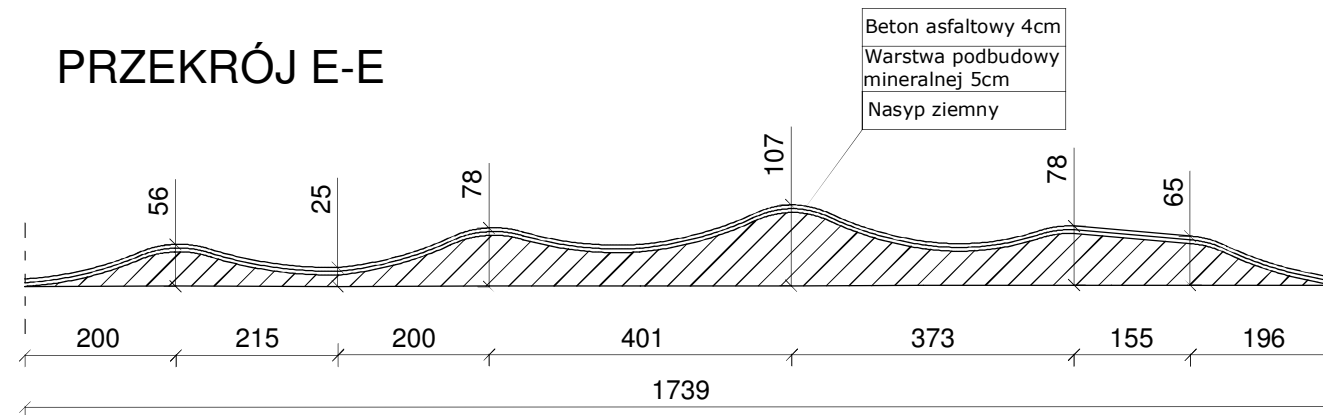


PRZEKRÓJ F-F

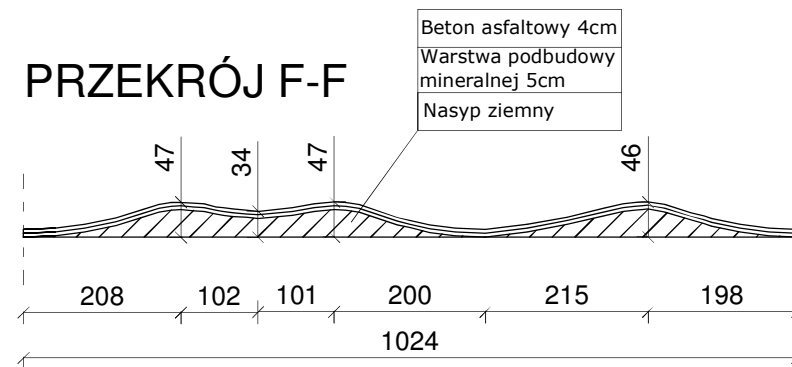


PRZEKRÓJ G-G

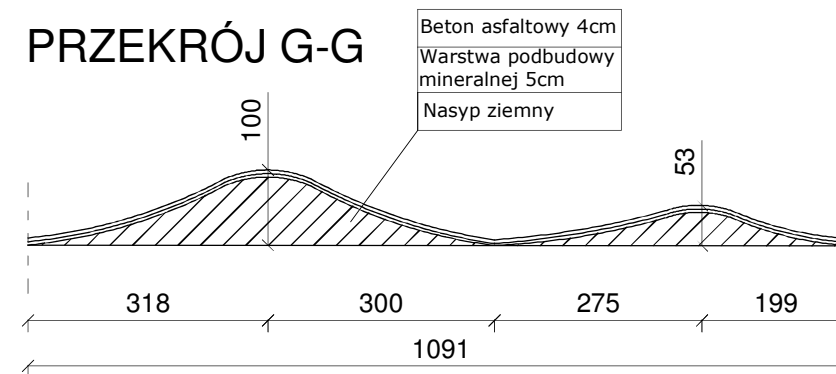

PRZEKRÓJ H-H

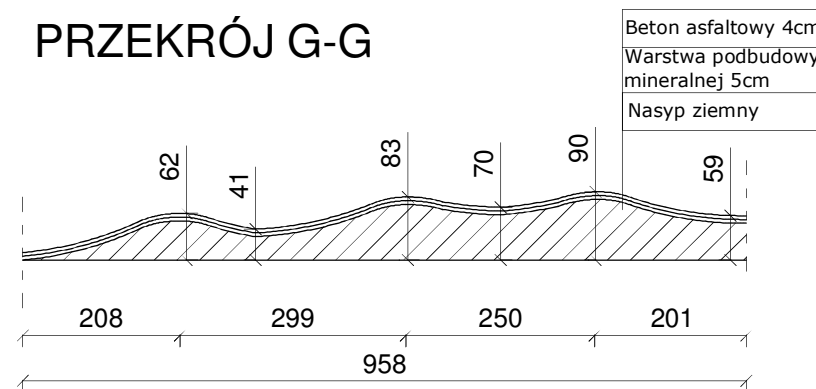

PRZEKRÓJ I-I

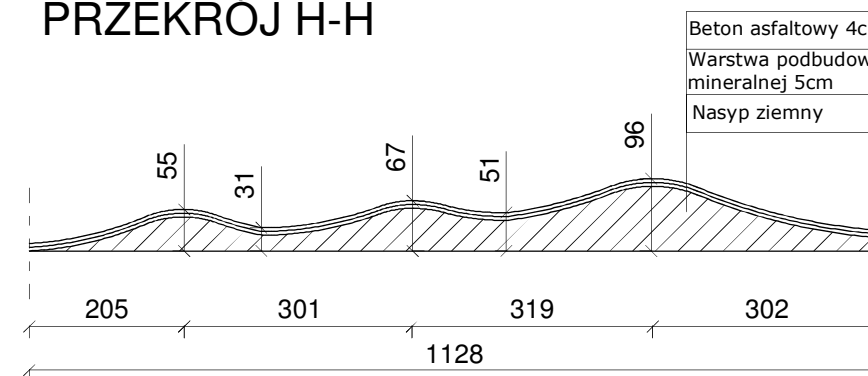

Rys. K1 03

05-2014

**Przekroje pionowe urządzeń
rowerowego placu zabaw
skala 1:100**

ROWEROWY PLAC ZABAW PUMPTRACK

Tor rowerowy PUMPTRACK

**Inwestor: Kolenski Ośrodek Kultury i Sportu
Ul. Marii Konopnickiej 4; 18-500 Kolno**

BTPROJECT S.C.

Ul. Leszka 21, 61-062 Poznań

projektował:

mgr inż. Bartosz Konkolewicz

opracował:

mgr Jacek Kowalski
Aleks Bartkowiak
mgr inż. Karol Plura