


# MAPA Z PROJEKTEM PODZIAŁU NIERUCHOMOŚCI


(sporządzona na kopii mapy zasadniczej)

w skali 1 :500

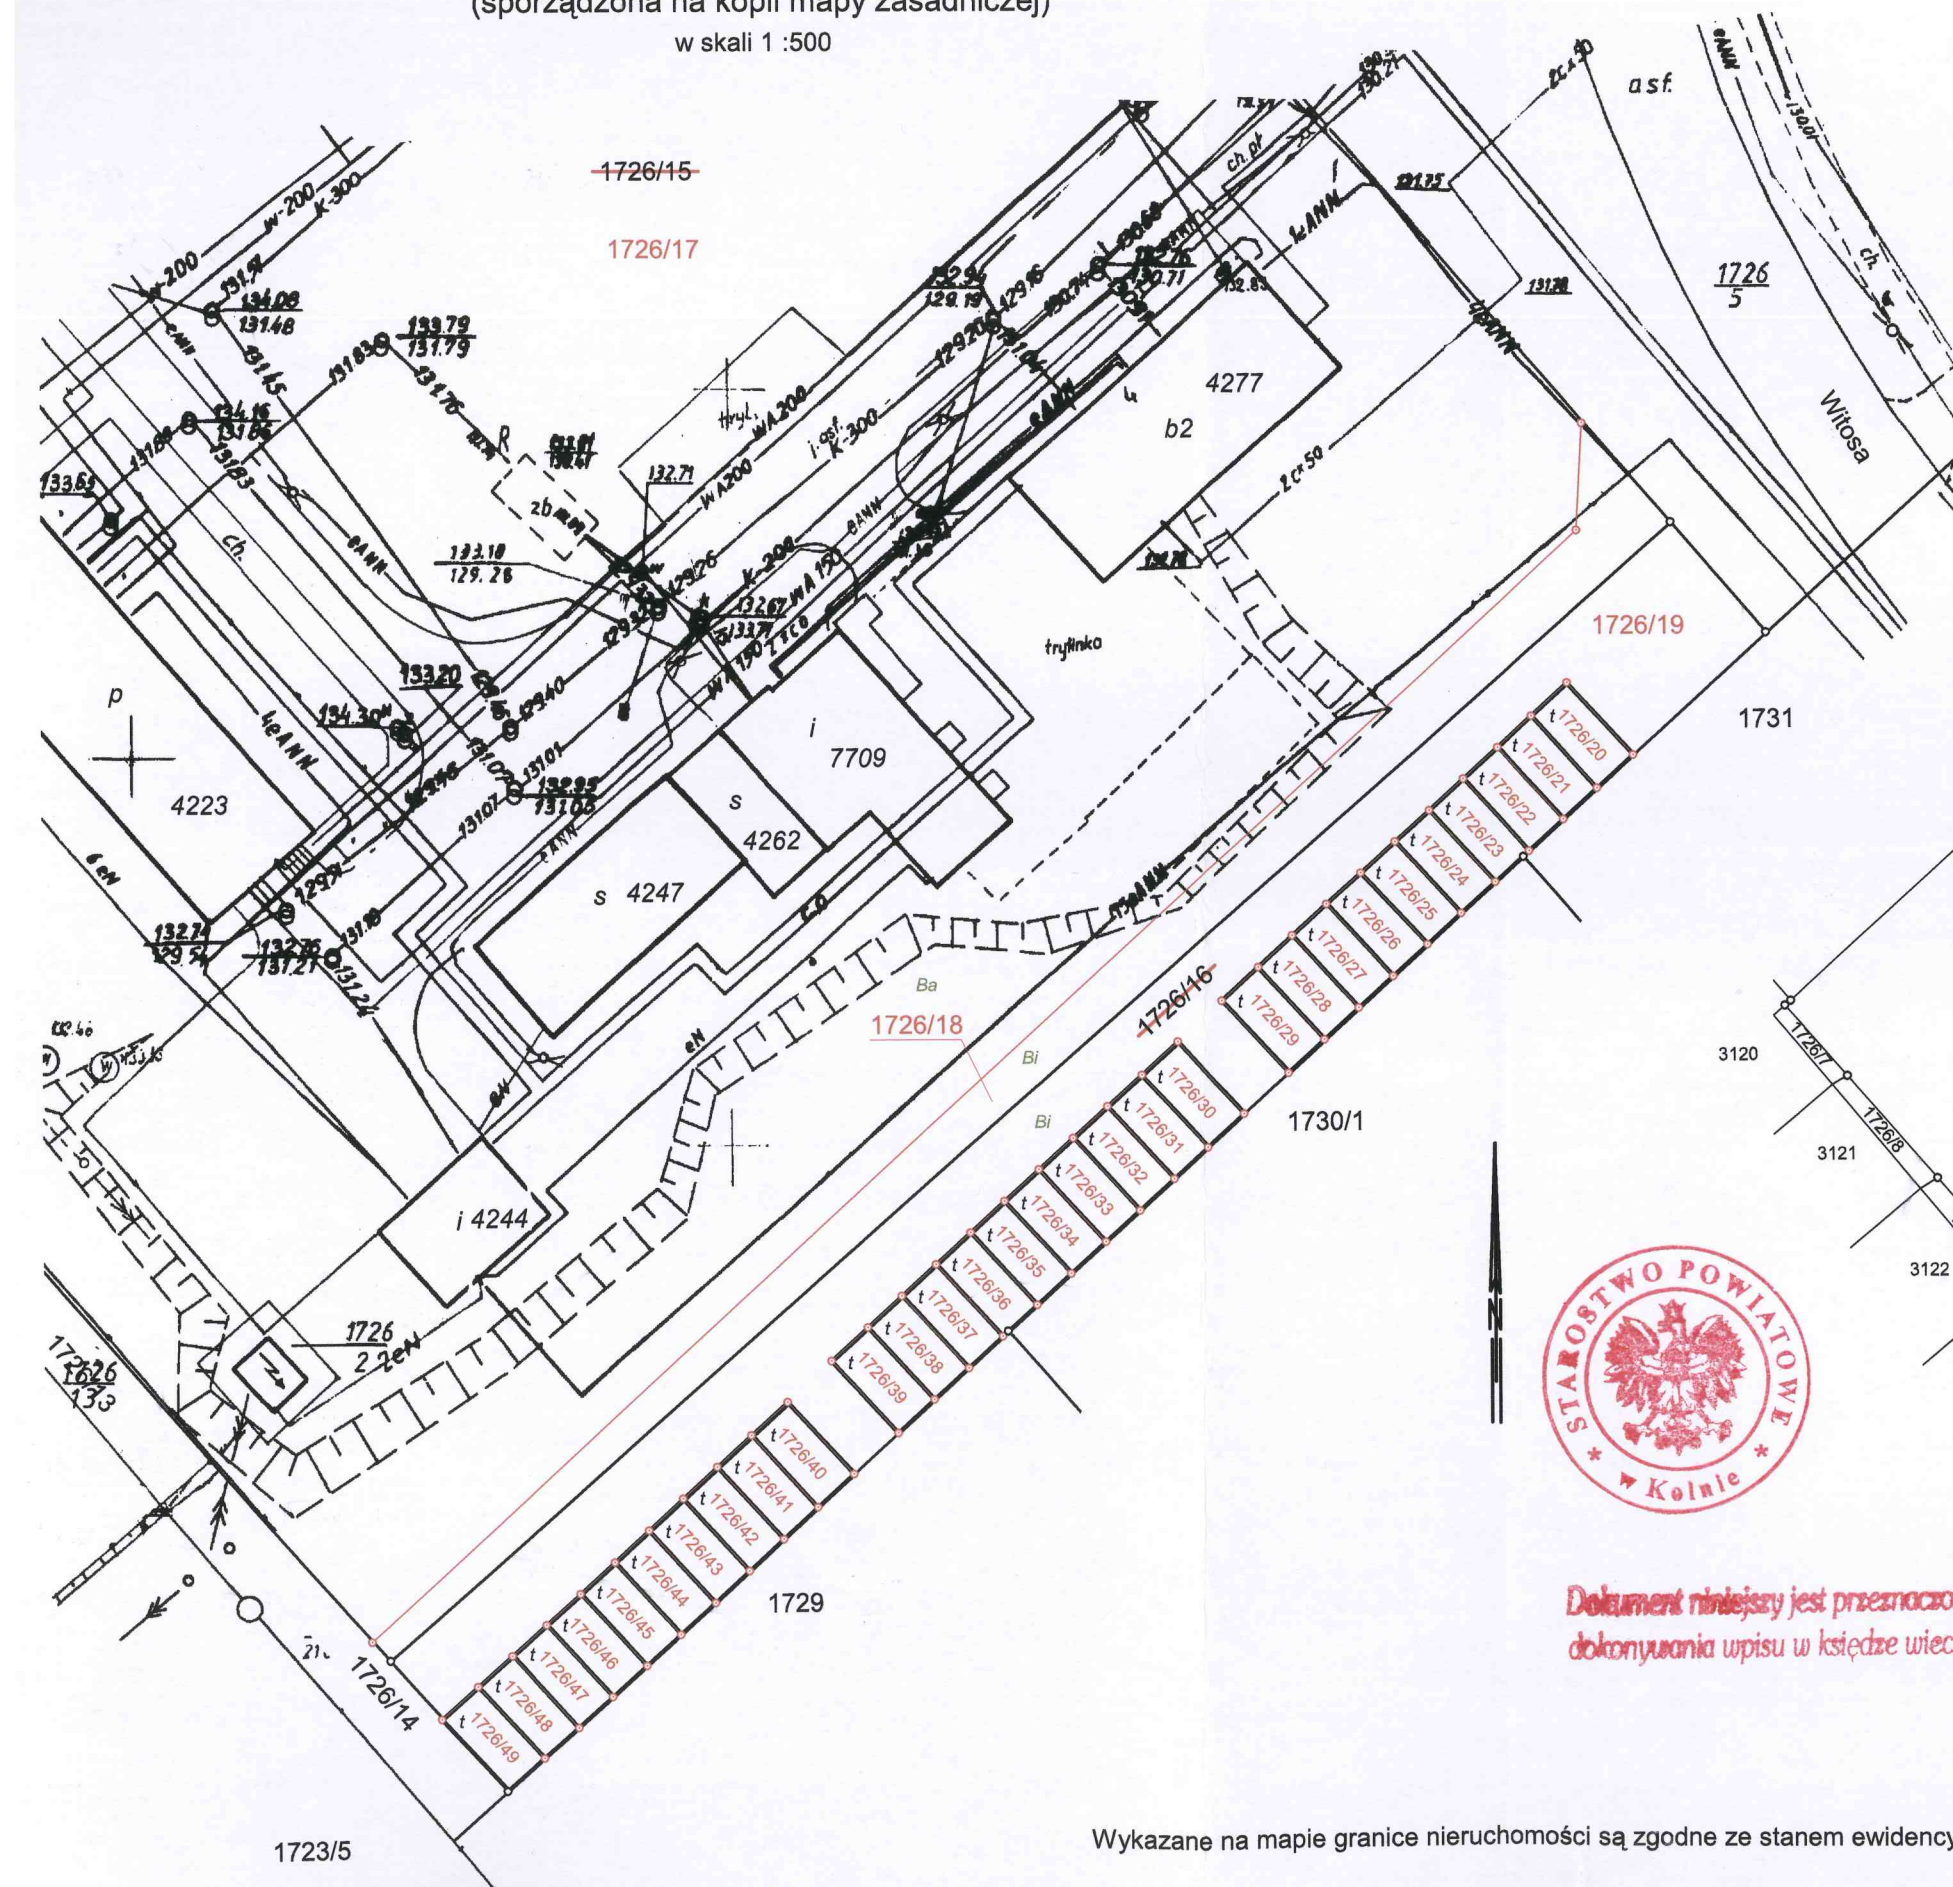

# MAPA Z PROJEKTEM PODZIAŁU NIERUCHOMOŚCI

w skali 1 :1000

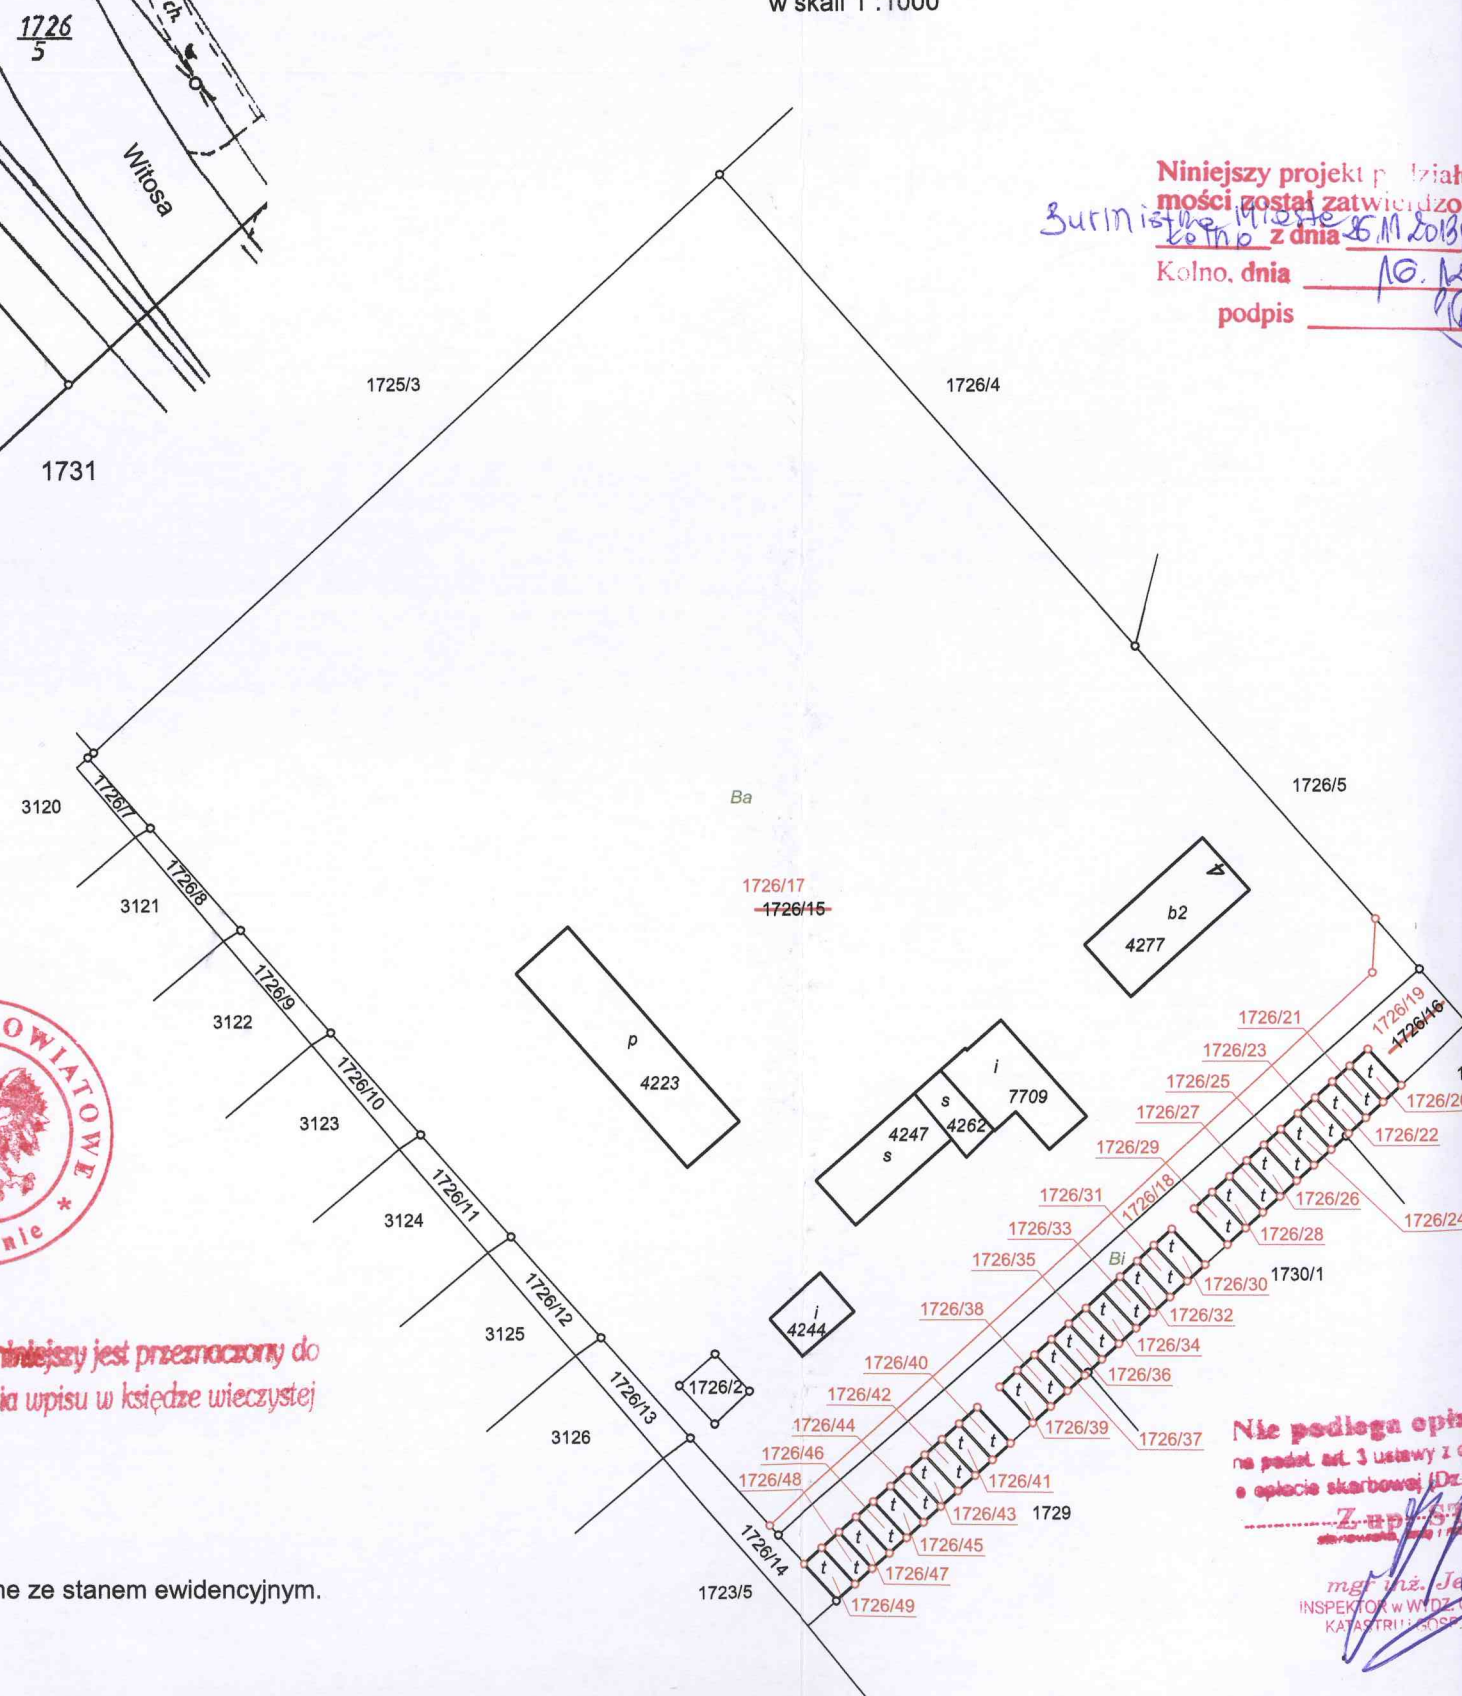

Niniejszy projekt podziału nieruchomości został zatwierdzony przez Burmistrza Miasta z dnia 10.10.2013 r.  
Kolno, dnia 10.10.2013 r.  
podpis



Dokument niniejszy jest przeznaczony do dokonywania wpisu w księdze wieczystej

Wykazane na mapie granice nieruchomości są zgodne ze stanem ewidencyjnym.

Nie podlega opłacie skarbowej (Dz. U. z 2013 r. z późn. zmianami)  
mgr inż. Jędrzej  
INSPEKTOR W WYDZIALE KATASTRALNYM