- Panel fotowoltaiczny CS6P 250P - Canadian Solar

RPV–AC - Rozdzielnica PV, zlokalizowana w pobliżu inwerterów.

RG - Rozdzielnica główna budynku

UWAGA:
– Sterownik PLC zainstalowany w rozdzielnicy głównej budynku.
– Sterownik mierzył będzie produkcję energii z instalacji PV oraz zużycie energii z sieci.
– Gdy zużycie z sieci spadnie poniżej zakładanej wartości, sterownik poda sygnał na odłaczenie instalacji PV. Ponowne załączenie nastąpi po wzroście poboru powyżej zakładanej wartości.

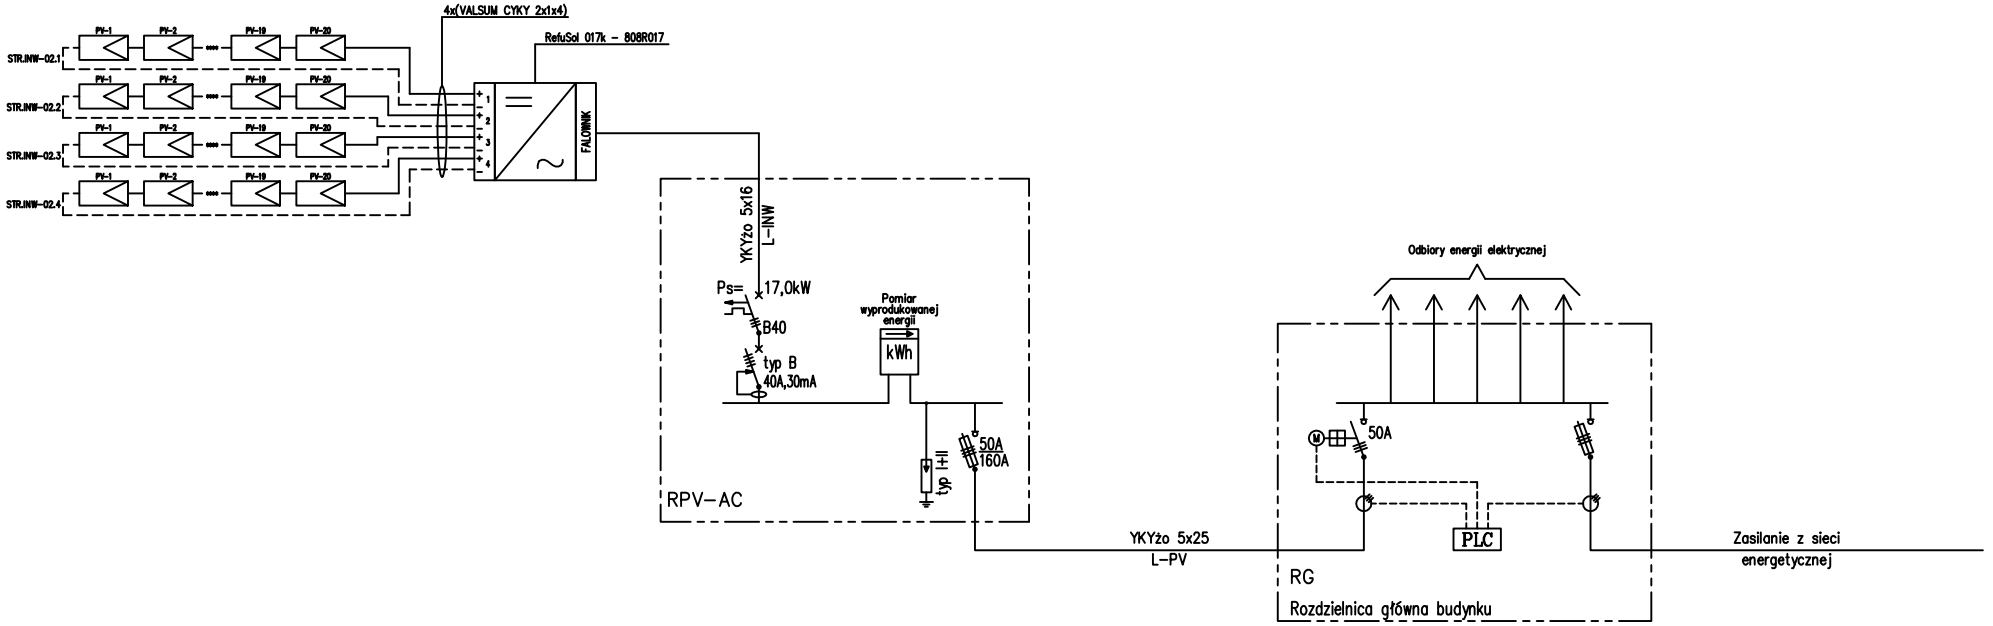

Projekt ten jest własnością autora i jest chroniony przez Ustawę o prawie autorskim i prawach pokrewnych. Wprowadzanie zmian do projektu, kopiowanie oraz używanie tych rysunków do jakichkolwiek innych celów bez wcześniejszego uzyskania pisemnej zgody autora jest zabronione.

AMB ENERGIA WYTWARZANIE Sp. z o.o.
Ul. Śniadeckich 10, 00-656 Warszawa
e-mail: kontakt@ambenergia.pl tel. (22) 100 58 74, fax: (22) 257 88 34

Zakres opracowania:	Energia słoneczna pracuje dla miasta Kolno - - instalacje fotowoltaiczne na budynkach użyteczności publicznej Przedszkole Miejskie nr 4
Adres obiektu:	ul. Wojska Polskiego 65a 18-500 Kolno
Inwestor /: Zamawiający:	Miasto Kolno
Adres Inwestora:	ul. Wojska Polskiego 20 18-500 Kolno

	Imię I Nazwisko	Podpis	Nr uprawnień
Projektant:	mgr inż. Adam Zdziarski		MAZ/0334/POOE/13
Sprawdzający:			

Branża:	ELEKTRYCZNA	Skala:	---
Stadium:	PROJEKT KONCEPCYJNY	Data:	2013.12
Nazwa rysunku:	Schemat elektryczny	Numer rysunku:	PK-EE-S01