


# PROJEKT STAŁEJ ORGANIZACJI RUCHU Ulica Senatorskiej

- Legenda:
- kre
  - kre
  - kre
  - obi
  - ob
  - ob
  - rer
  - rer
  - pa
  - podjazd dla zaopatrzenia
  - remont naw. zjazdów

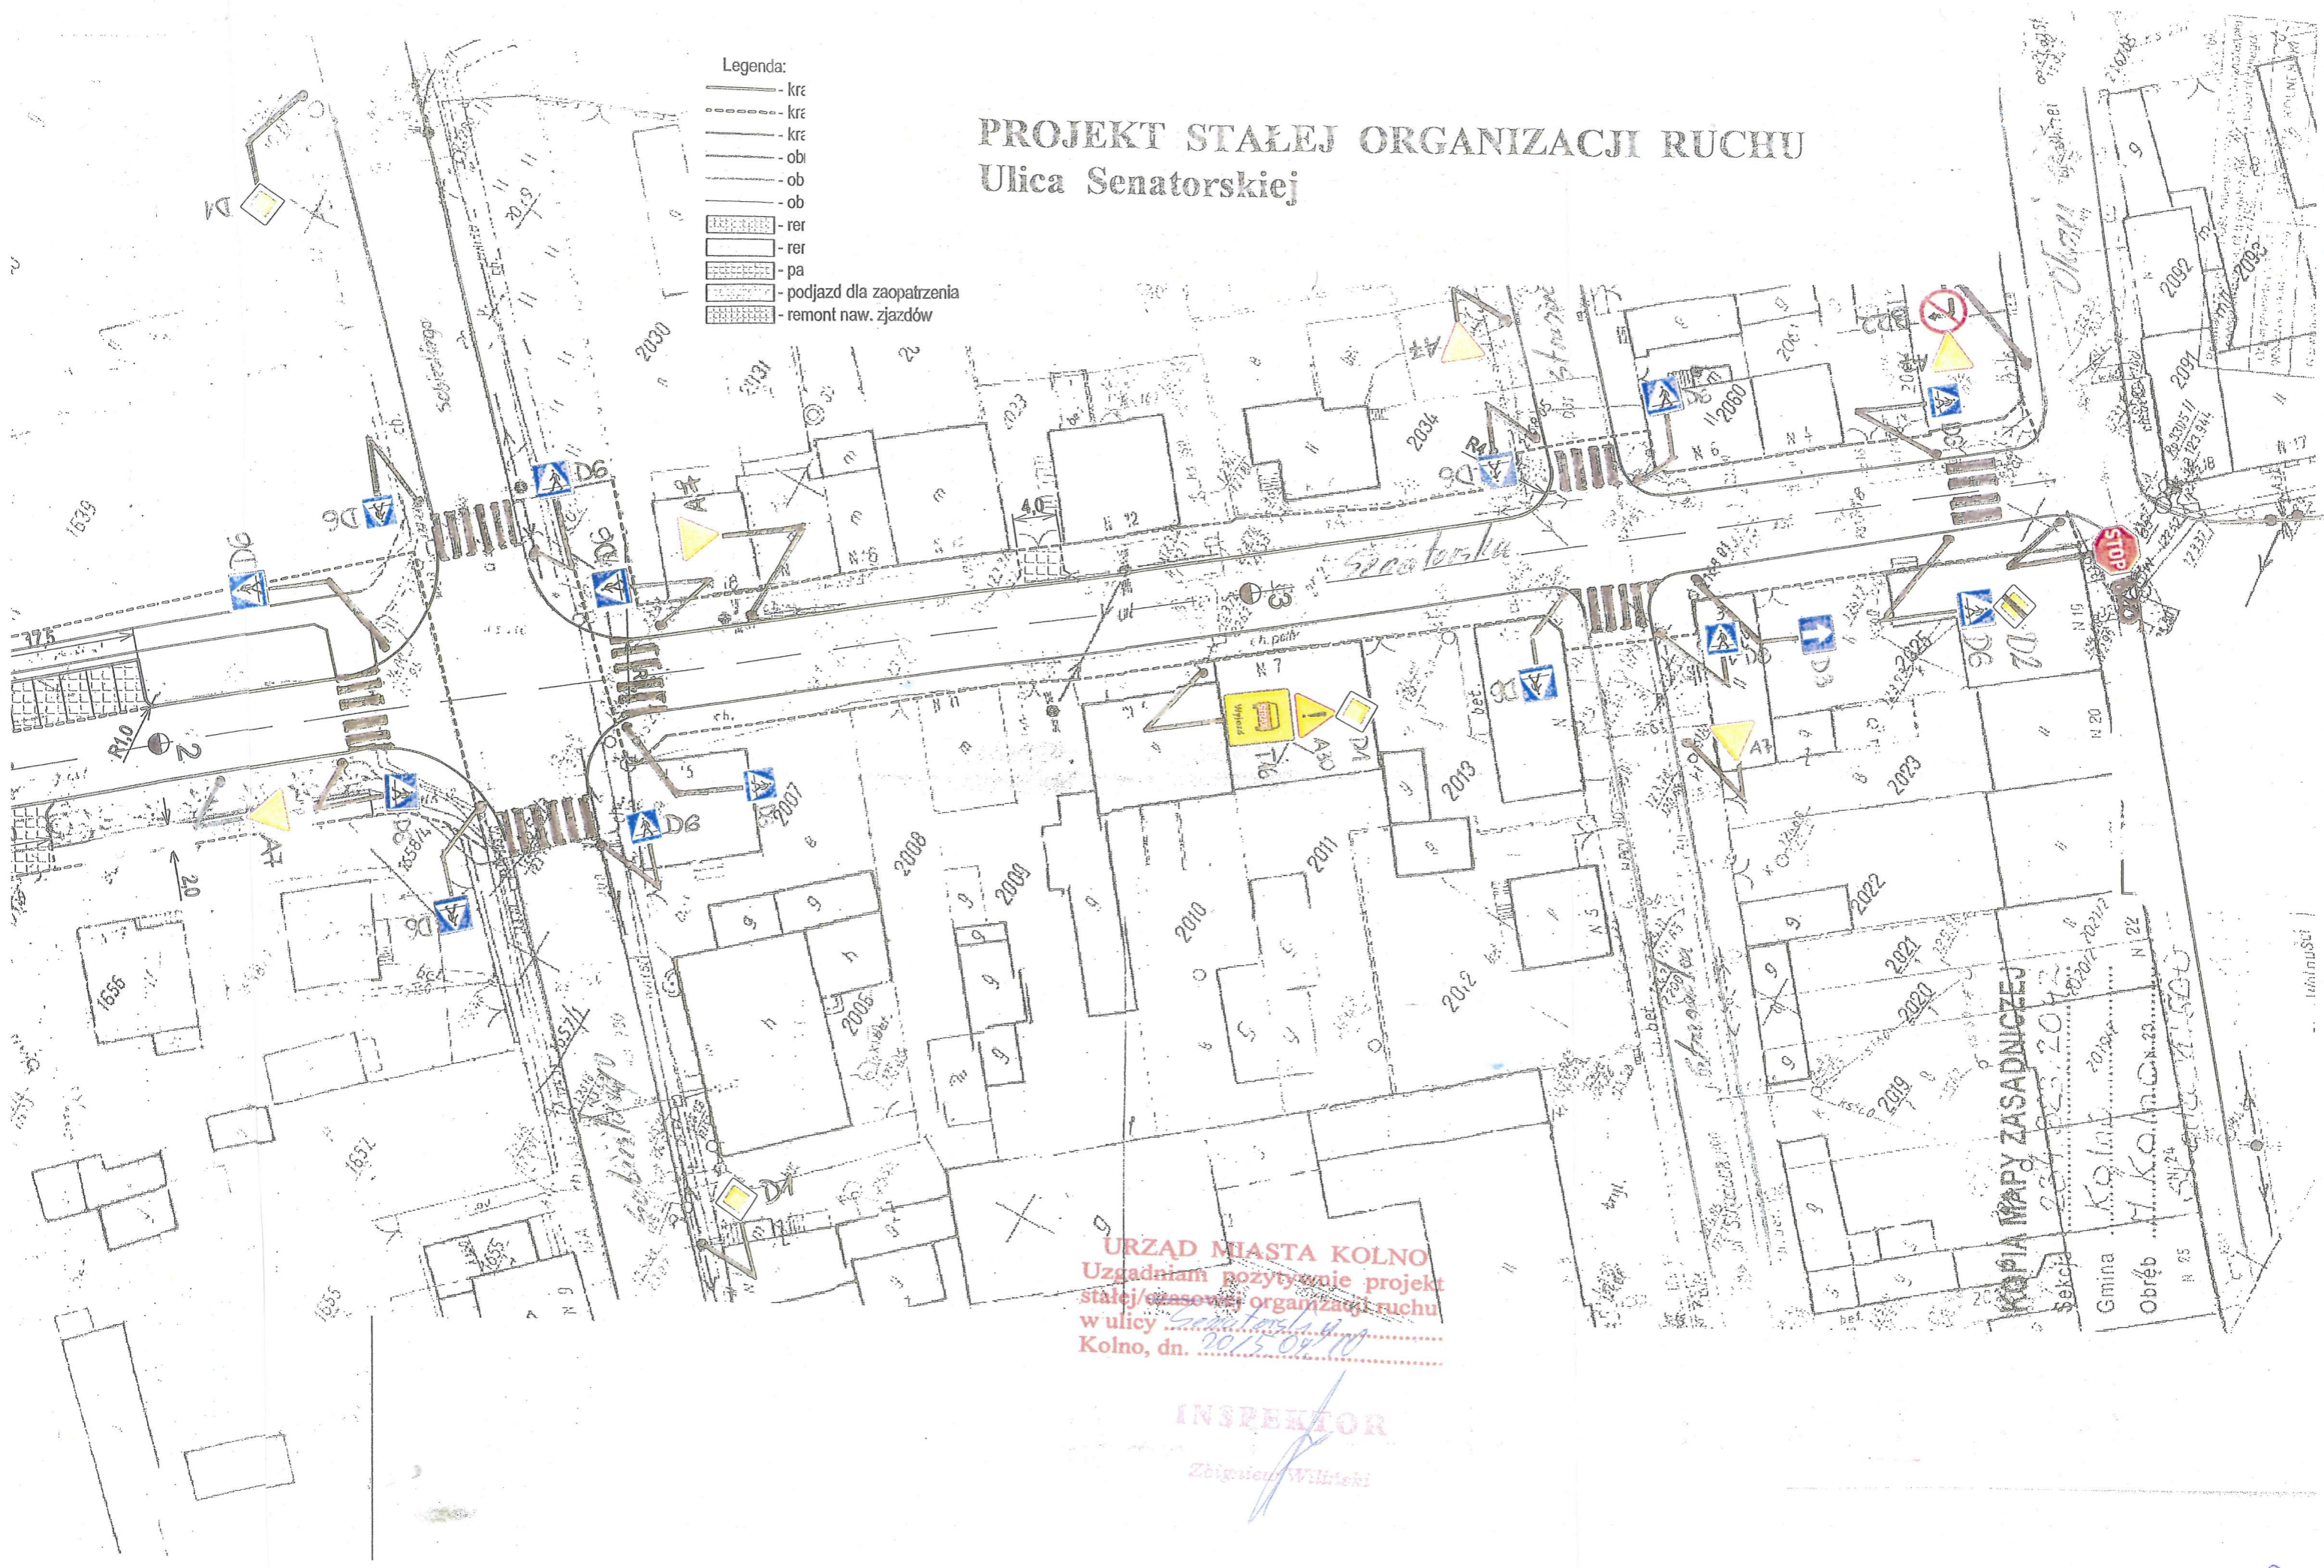

URZĄD MIASTA KOLNO  
 Uzgadniam pozytywnie projekt  
 stałej/czasowej organizacji ruchu  
 w ulicy Senatorskiej  
 Kolno, dn. 2015.10.10

INSPEKTOR  
 Zbigniew Wilitecki

KOPIA MAPY ZASADNICZEJ  
 Sekcja 234 P.23.20  
 Gmina K. Kolomyjskiego  
 Obręb H. Kołomyjskiego  
 N 25