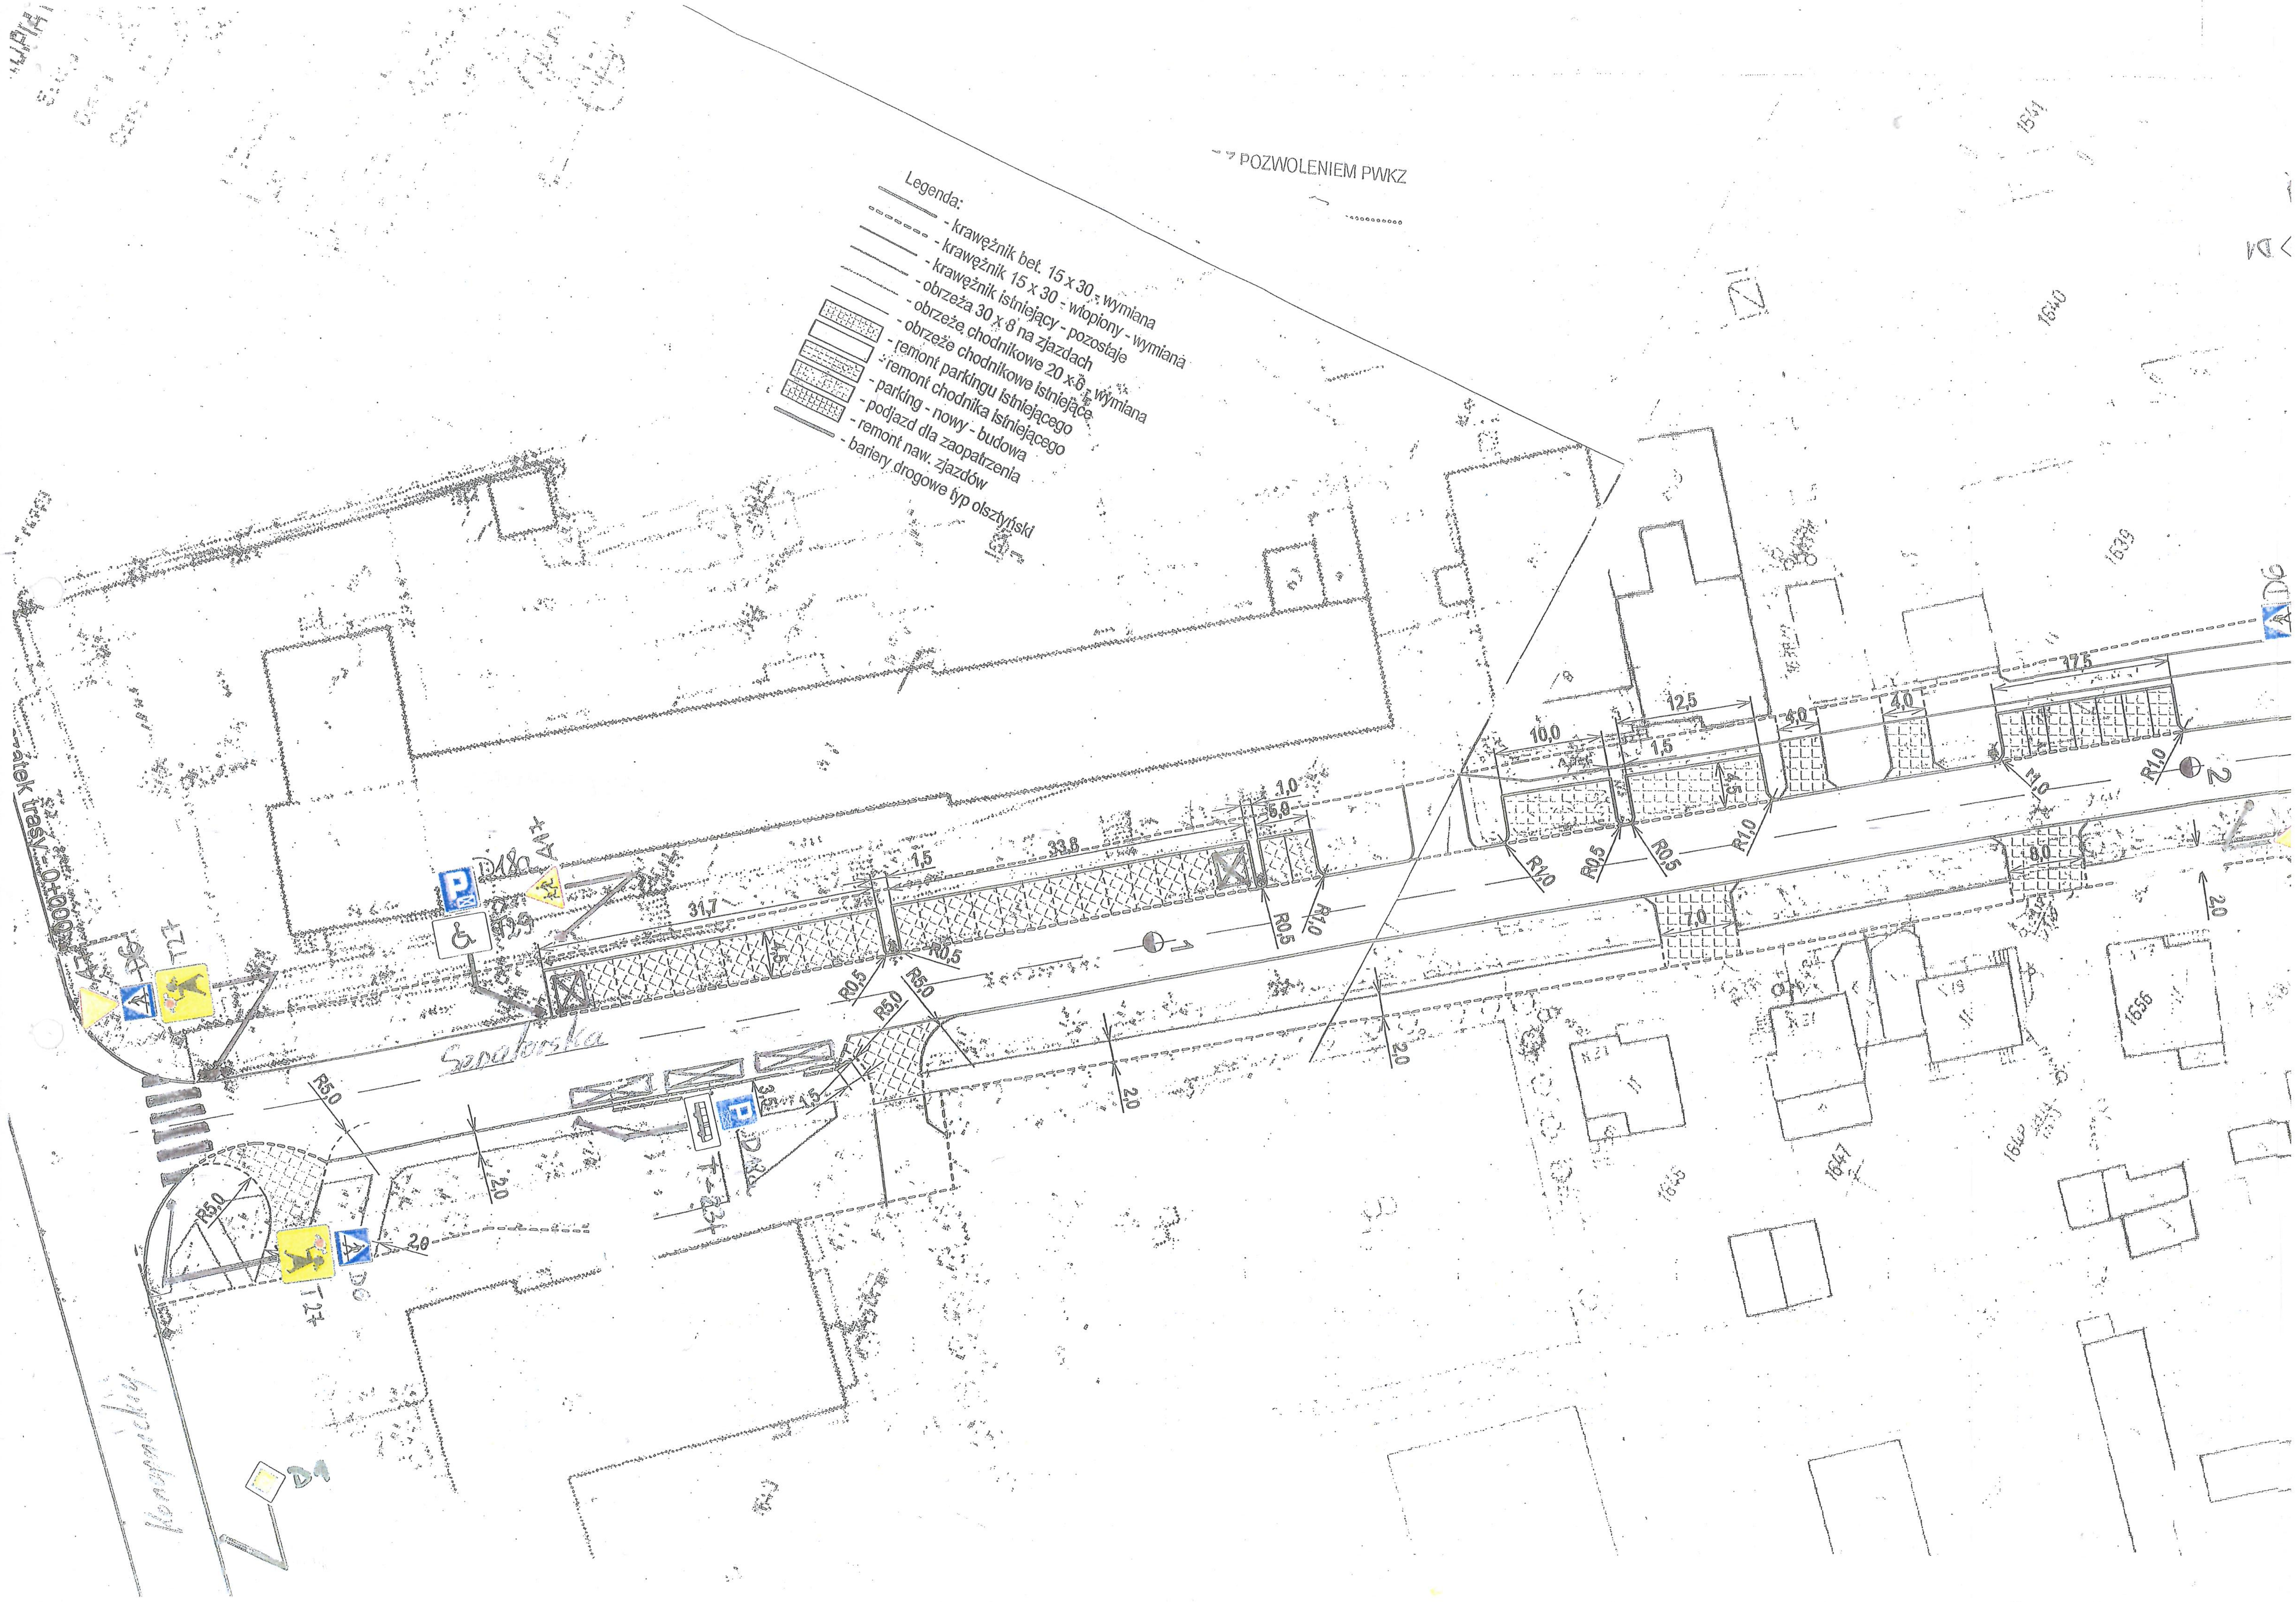
POZWOLENIEM PWKZ
Legenda:
- krawężnik bet. 15 x 30 - wymiana
- krawężnik 15 x 30 - wtopiony - wymiana
- krawężnik istniejący - pozostaje
- obrzeża 30 x 8 na zjazdach
- obrzeże chodnikowe 20 x 6 - wymiana
- obrzeże chodnikowe istniejące
- remont parkingu istniejącego
- remont chodnika istniejącego
- parking - nowy - budowa
- podjazd dla zaopatrzenia
- remont naw. zjazdów
- bariery drogowe typ olsztyński
Szpitalska
Początek trasy 0+000
D1
D6
D18a
A17
T27
D3
D4
1
2
31,7
33,8
17,5
12,5
10,0
7,0
8,0
6,8
4,0
1,5
1,0
2,0
3,5
R5,0
R1,0
R0,5
1640
1639
1641
1556
1635
1647
1648